



ประกาศเทศบาลตำบลร่อนพิบูลย์

เรื่อง ประกวดราคาจ้างก่อสร้างโครงการปรับปรุงถนนแอสฟัลต์คอนกรีต ถนนสายบ้านลุงเชือบ-หลังเทศบาล(ช่วง
ที่ ๑) รหัสทางหลวงท้องถิ่น นศ.ถ.๒๗-๐๔๗ หมู่ที่ ๑๓ ตำบลร่อนพิบูลย์ อำเภอร่อนพิบูลย์ จังหวัด
นครศรีธรรมราช
ด้วยวิธีประกวดราคาอิเล็กทรอนิกส์ (e-bidding)

เทศบาลตำบลร่อนพิบูลย์ มีความประสงค์จะประกวดราคาจ้างก่อสร้างโครงการปรับปรุงถนน
แอสฟัลต์คอนกรีต ถนนสายบ้านลุงเชือบ-หลังเทศบาล(ช่วงที่ ๑) รหัสทางหลวงท้องถิ่น นศ.ถ.๒๗-๐๔๗ หมู่ที่ ๑๓
ตำบลร่อนพิบูลย์ อำเภอร่อนพิบูลย์ จังหวัดนครศรีธรรมราช ด้วยวิธีประกวดราคาอิเล็กทรอนิกส์ (e-bidding) ราคา
กลางของงานจ้างก่อสร้าง ในการประกวดราคาครั้งนี้ เป็นเงินทั้งสิ้น ๒,๗๙๙,๘๑๙.๕๓ บาท (สองล้านเจ็ดแสนเก้า
หมื่นเก้าพันแปดร้อยสิบเก้าบาทห้าสิบสามสตางค์) จำนวน ๑ รายการ

ผู้ยื่นข้อเสนอต้องยื่นข้อเสนอโดยแสดงหลักฐานถึงขีดความสามารถและความพร้อมที่มีอยู่ในวันยื่น
ข้อเสนอ โดยมีรายละเอียดดังนี้

๑. ผู้ยื่นข้อเสนอจะต้องมีคุณสมบัติให้เป็นไปตามเอกสารประกวดราคาอิเล็กทรอนิกส์กำหนด
๒. ผู้ยื่นข้อเสนอต้องเสนอราคาทางระบบจัดซื้อจัดจ้างภาครัฐด้วยอิเล็กทรอนิกส์ในวันที่ ๒๘
พฤศจิกายน ๒๕๖๘ ระหว่างเวลา ๐๙.๐๐ น. ถึง ๑๒.๐๐ น. ซึ่งสามารถจัดเตรียมเอกสารข้อเสนอได้ตั้งแต่วันที่
ประกาศจนถึงวันเสนอราคา
๓. ผู้สนใจสามารถดูรายละเอียดและดาวน์โหลดเอกสารประกวดราคาอิเล็กทรอนิกส์เลขที่
๔/๒๕๖๘ ลงวันที่ ๒๐ พฤศจิกายน พ.ศ. ๒๕๖๘ ผ่านทางระบบจัดซื้อจัดจ้างภาครัฐด้วยอิเล็กทรอนิกส์ ได้ตั้งแต่วันที่
ที่ประกาศจนถึงวันเสนอราคา ได้ที่เว็บไซต์ www.ronpibooncity.go.th หรือ www.gprocurement.go.th
๔. ผู้ยื่นข้อเสนอต้องชำระเงินค่าซื้อเอกสารประกวดราคาอิเล็กทรอนิกส์ในราคาชุดละ ๑,๐๐๐.๐๐
บาท (หนึ่งพันบาทถ้วน) ตั้งแต่วันที่ ๑ ธันวาคม ๒๕๖๘ ถึงวันที่ ๘ ธันวาคม ๒๕๖๘

ประกาศ ณ วันที่ ๒๐ พฤศจิกายน พ.ศ. ๒๕๖๘

(นายสัญญา แซ่ลิ้ม)

นายกเทศมนตรีตำบลร่อนพิบูลย์



เอกสารประกวดราคาจ้างก่อสร้างด้วยวิธีประกวดราคาอิเล็กทรอนิกส์ (e-bidding)

เลขที่ ๔/๒๕๖๙

การจ้างก่อสร้างโครงการปรับปรุงถนนแอสฟัลต์คอนกรีต ถนนสายบ้านลุงเชือบ-หลังเทศบาล(ช่วงที่ ๑)

รหัสทางหลวงท้องถิ่น นศ.ถ.๒๗-๐๔๗ หมู่ที่ ๑๓ ตำบลร่อนพิบูลย์ อำเภอร่อนพิบูลย์ จังหวัด

นครศรีธรรมราช

ตามประกาศ เทศบาลตำบลร่อนพิบูลย์

ลงวันที่ ๒๐ พฤศจิกายน ๒๕๖๘

เทศบาลตำบลร่อนพิบูลย์ ซึ่งต่อไปนี้จะเรียกว่า "เทศบาลตำบลร่อนพิบูลย์" มีความประสงค์จะ
ประกวดราคาจ้างก่อสร้างโครงการปรับปรุงถนนแอสฟัลต์คอนกรีต ถนนสายบ้านลุงเชือบ-หลังเทศบาล(ช่วงที่
๑) รหัสทางหลวงท้องถิ่น นศ.ถ.๒๗-๐๔๗ หมู่ที่ ๑๓ ตำบลร่อนพิบูลย์ อำเภอร่อนพิบูลย์ จังหวัด
นครศรีธรรมราช ด้วยวิธีประกวดราคาอิเล็กทรอนิกส์ (e-bidding) ตามรายการ ดังนี้

โครงการปรับปรุงถนนแอสฟัลต์คอนกรีต ถนนสายบ้านลุงเชือบ-หลังเทศบาล(ช่วงที่ ๑) รหัสทางหลวงท้องถิ่น นศ.ถ.๒๗-๐๔๗ หมู่ที่ ๑๓ ตำบลร่อนพิบูลย์ อำเภอร่อนพิบูลย์ จังหวัดนครศรีธรรมราช	จำนวน	๑	โครงการ
---	-------	---	---------

โดยมีข้อแนะนำและข้อกำหนดดังต่อไปนี้

๑. เอกสารแนบท้ายเอกสารประกวดราคาอิเล็กทรอนิกส์

- ๑.๑ แบบรูปและรายการละเอียด และขอบเขตของงาน
- ๑.๒ แบบใบเสนอราคาที่กำหนดไว้ในระบบจัดซื้อจัดจ้างภาครัฐด้วยอิเล็กทรอนิกส์
- ๑.๓ แบบสัญญาจ้างก่อสร้าง
- ๑.๔ แบบหนังสือคำประกัน
 - (๑) หลักประกันสัญญา
- ๑.๕ สูตรการปรับราคา
- ๑.๖ บทนิยาม
 - (๑) ผู้ที่มีผลประโยชน์ร่วมกัน
 - (๒) การขัดขวางการแข่งขันอย่างเป็นธรรม

(๓) ผลงาน

๑.๗ แบบบัญชีเอกสารที่กำหนดไว้ในระบบจัดซื้อจัดจ้างภาครัฐด้วยอิเล็กทรอนิกส์

(๑) บัญชีเอกสารส่วนที่ ๑

(๒) บัญชีเอกสารส่วนที่ ๒

๑.๘ รายละเอียดการคำนวณราคากลางงานก่อสร้างตาม BOQ (Bill of Quantities)

๑.๙ แผนการทำงาน

๑.๑๐ แผนการใช้วัสดุที่ผลิตภายในประเทศและแผนการใช้เหล็กที่ผลิตภายใน

ประเทศ

๒. คุณสมบัติของผู้ยื่นข้อเสนอ

๒.๑ มีความสามารถตามกฎหมาย

๒.๒ ไม่เป็นบุคคลล้มละลาย

๒.๓ ไม่อยู่ระหว่างเลิกกิจการ

๒.๔ ไม่เป็นบุคคลซึ่งอยู่ระหว่างถูกระงับการยื่นข้อเสนอหรือทำสัญญากับหน่วยงานของรัฐไว้ชั่วคราว เนื่องจากเป็นผู้ที่ไม่ผ่านเกณฑ์การประเมินผลการปฏิบัติงานของผู้ประกอบการตามระเบียบที่รัฐมนตรีว่าการกระทรวงการคลังกำหนดตามที่ประกาศเผยแพร่ในระบบเครือข่ายสารสนเทศของกรมบัญชีกลาง

๒.๕ ไม่เป็นบุคคลซึ่งถูกระงับชื่อไว้ในบัญชีรายชื่อผู้ทำงานและได้แจ้งเวียนชื่อให้เป็นผู้ทำงานของหน่วยงานของรัฐในระบบเครือข่ายสารสนเทศของกรมบัญชีกลาง ซึ่งรวมถึงนิติบุคคลที่ผู้ทำงานเป็นหุ้นส่วนผู้จัดการ กรรมการผู้จัดการ ผู้บริหาร ผู้มีอำนาจในการดำเนินงานในกิจการของนิติบุคคลนั้นด้วย

๒.๖ มีคุณสมบัติและไม่มีลักษณะต้องห้ามตามที่คณะกรรมการนโยบายการจัดซื้อจัดจ้าง และการบริหารพัสดุภาครัฐกำหนดในราชกิจจานุเบกษา

๒.๗ เป็นนิติบุคคลผู้มีอาชีพรับจ้างงานก่อสร้างที่ประกวดราคาอิเล็กทรอนิกส์ดังกล่าว

๒.๘ ไม่เป็นผู้มีผลประโยชน์ร่วมกันกับผู้ยื่นข้อเสนอรายอื่นที่เข้ายื่นข้อเสนอให้แก่เทศบาลตำบลร่อนพิบูลย์ ณ วันประกาศประกวดราคาอิเล็กทรอนิกส์ หรือไม่เป็นผู้กระทำการอันเป็นการขัดขวาง การแข่งขันอย่างเป็นธรรมในการประกวดราคาอิเล็กทรอนิกส์ครั้งนี้

๒.๙ ไม่เป็นผู้ได้รับเอกสิทธิ์หรือความคุ้มกัน ซึ่งอาจปฏิเสธไม่ยอมขึ้นศาลไทย เว้นแต่รัฐบาล ของผู้ยื่นข้อเสนอได้มีคำสั่งให้สละเอกสิทธิ์และความคุ้มกันเช่นนั้น

๒.๑๐ ผู้ยื่นข้อเสนอต้องมีผลงานก่อสร้างประเภทเดียวกันกับงานที่ประกวดราคาจ้างก่อสร้างในวงเงินไม่น้อยกว่า ๑,๓๕๑,๐๐๐.๐๐ บาท (หนึ่งล้านสามแสนห้าหมื่นหนึ่งพันบาทถ้วน) และเป็นผลงานที่เป็นคู่สัญญาโดยตรงกับหน่วยงานของรัฐ หรือหน่วยงานเอกชนที่ เทศบาลตำบลร่อนพิบูลย์ เชื่อถือ

๒.๑๑ ผู้ยื่นข้อเสนอที่ยื่นข้อเสนอในรูปแบบของ "กิจการร่วมค้า" ต้องมีคุณสมบัติดังนี้

(๑) การกำหนดสัดส่วนในการเข้าร่วมค้าของคู่สัญญา

กรณีที่มีข้อตกลงฯ กำหนดให้ผู้เข้าร่วมค้ารายใดรายหนึ่งเป็นผู้เข้าร่วมค้าหลัก

ข้อตกลงฯ จะต้องมีการกำหนดสัดส่วนหน้าที่ และความรับผิดชอบในปริมาณงาน สิ่งของ หรือมูลค่าตาม สัญญาของผู้เข้าร่วมค้าหลักมากกว่าผู้เข้าร่วมค้ารายอื่นทุกราย

(๒) กรณีที่ข้อตกลงฯ กำหนดให้ผู้เข้าร่วมค้ารายใดรายหนึ่งเป็นผู้เข้าร่วมค้าหลัก กิจการร่วมค่านั้นต้องใช้ผลงานของผู้เข้าร่วมค้าหลักรายเดียวเป็นผลงานของกิจการร่วมค้าที่ยื่นข้อเสนอ

สำหรับข้อตกลงฯ ที่ไม่ได้กำหนดให้ผู้เข้าร่วมค้ารายใดเป็นผู้เข้าร่วมค้าหลักผู้ เข้าร่วมค้าทุกรายจะต้องมีคุณสมบัติครบถ้วนตามเงื่อนไขที่กำหนดไว้ในเอกสารเชิญชวน

(๓) การยื่นข้อเสนอของกิจการร่วมค้า

(๓.๑) กรณีที่ข้อตกลงฯ กำหนดให้มีการมอบหมายแบบข้อตกลงคุณธรรมผู้ เข้าร่วมค้ารายใดรายหนึ่ง เป็นผู้ยื่นข้อเสนอในนามกิจการร่วมค้า การยื่นข้อเสนอดังกล่าวต้องมีหนังสือ มอบอำนาจ

สำหรับข้อตกลงฯ ที่ไม่ได้กำหนดให้ผู้เข้าร่วมค้ารายใดเป็นผู้ยื่นข้อเสนอ ผู้เข้าร่วมค้าทุกรายจะต้องลงลายมือชื่อในหนังสือมอบอำนาจให้ผู้เข้าร่วมค้ารายใดรายหนึ่งเป็นผู้ยื่นข้อเสนอใน นามกิจการร่วมค้า

(๓.๒) การยื่นข้อเสนอด้วยวิธีประกวดราคาอิเล็กทรอนิกส์ (e - bidding) ให้ผู้ เข้าร่วมค้าที่ได้รับมอบหมายหรือมอบอำนาจตามข้อ (๔.๑) ดำเนินการซื้อเอกสารประกวดราคาอิเล็กทรอนิกส์ กรณีที่มีการจำหน่ายเอกสารซื้อหรือจ้าง

๒.๑๒ ผู้ยื่นข้อเสนอต้องลงทะเบียนที่มีข้อมูลถูกต้องครบถ้วนในระบบจัดซื้อจัดจ้างภาค รัฐด้วย อิเล็กทรอนิกส์ (Electronic Government Procurement : e-GP) ของกรมบัญชีกลาง

๒.๑๓ ผู้ยื่นข้อเสนอต้องมีมูลค่าสุทธิของกิจการ ดังนี้

๑. กรณีผู้ยื่นข้อเสนอเป็นนิติบุคคลที่จัดตั้งขึ้นตามกฎหมายไทยหรือต่างประเทศ ซึ่งได้จดทะเบียนเกินกว่า ๑ ปี ต้องมีมูลค่าสุทธิของกิจการ จากผลต่างระหว่างสินทรัพย์สุทธิหักด้วยหนี้สิน สุทธิ ที่ปรากฏในงบแสดงฐานะการเงินที่มีการตรวจรับรองแล้ว ซึ่งจะต้องแสดงค่าเป็นบวก ๑ ปีสุดท้ายก่อนวัน ยื่นข้อเสนอ งบแสดงฐานะการเงิน ๑ ปีสุดท้ายก่อนวันยื่นข้อเสนอ หมายถึง งบแสดงฐานะการเงินย้อนไปก่อน วันที่หน่วยงานของรัฐกำหนดให้เป็นวันยื่นข้อเสนอ ๑ ปีปฏิทิน เว้นแต่กรณีนิติบุคคลที่จัดตั้งขึ้นตามกฎหมาย ไทย หากวันยื่นข้อเสนอเป็นช่วงระยะเวลาที่กรมพัฒนาธุรกิจการค้ากำหนดให้นิติบุคคลยื่นงบแสดงฐานะ การเงินกับกรมพัฒนาธุรกิจการค้า ซึ่งจะอยู่ในช่วงเดือนมกราคม - เดือนพฤษภาคม ของทุกปี โดยนิติบุคคลที่ เป็นผู้ยื่นข้อเสนอที่ยังอยู่ในช่วงของการยื่นงบแสดงฐานะการเงินกับกรมพัฒนาธุรกิจการค้า คือ ช่วงเดือน มกราคม - เดือนพฤษภาคม กรณีนี้ให้สามารถยื่นงบแสดงฐานะการเงินย้อนไปอีก ๑ ปี ได้

๒. กรณีผู้ยื่นข้อเสนอเป็นนิติบุคคลที่จัดตั้งขึ้นตามกฎหมายไทย ซึ่งยังไม่มี การรายงานงบแสดงฐานะการเงินกับกรมพัฒนาธุรกิจการค้า หรือกรณีผู้ยื่นข้อเสนอเป็นนิติบุคคลที่จัดตั้งขึ้นตาม กฎหมายต่างประเทศซึ่งยังไม่มีการรายงานงบแสดงฐานะการเงิน ให้พิจารณาการกำหนดมูลค่าของ ทุนจดทะเบียน โดยผู้ยื่นข้อเสนอจะต้องมีทุนจดทะเบียนที่เรียกชำระมูลค่าหุ้นแล้ว ณ วันที่ยื่นข้อเสนอ ไม่ต่ำ กว่า ๑ ล้านบาท

๓. สำหรับการซื้อจัดจ้างครั้งหนึ่งที่มีวงเงินเกิน ๕๐๐,๐๐๐ บาทขึ้นไป กรณีผู้ยื่นข้อเสนอเป็นบุคคลธรรมดา ให้พิจารณาจากหนังสือรับรองบัญชีเงินฝาก ไม่เกิน ๙๐ วันก่อนวันยื่นข้อเสนอ โดยต้องมีเงินฝากคงเหลือในบัญชีธนาคารเป็นมูลค่า ๑ ใน ๔ ของมูลค่างบประมาณของโครงการหรือรายการที่ยื่นข้อเสนอในแต่ละครั้ง และหากเป็นผู้ชนะการซื้อจัดจ้างหรือเป็นผู้ได้รับการคัดเลือกจะต้องแสดงหนังสือรับรองบัญชีเงินฝากที่มีมูลค่าดังกล่าวอีกครั้งหนึ่งในวันลงนามในสัญญา

๔. กรณีที่ผู้ยื่นข้อเสนอไม่มีมูลค่าสุทธิของกิจการหรือทุนจดทะเบียน หรือมีแต่ไม่เพียงพอที่จะเข้ายื่นข้อเสนอ สามารถดำเนินการได้ดังนี้

(๑) กรณีผู้ยื่นข้อเสนอเป็นนิติบุคคลที่จัดตั้งขึ้นตามกฎหมายไทย หรือบุคคลธรรมดาที่ถือสัญชาติไทย ผู้ยื่นข้อเสนอสามารถขอวงเงินสินเชื่อ โดยต้องมีวงเงินสินเชื่อ ๑ ใน ๔ ของมูลค่างบประมาณของโครงการหรือรายการที่ยื่นข้อเสนอในแต่ละครั้ง จะเป็นสินเชื่อที่ธนาคารภายในประเทศ หรือบริษัทเงินทุนหรือบริษัทเงินทุนหลักทรัพย์ที่ได้รับอนุญาตให้ประกอบกิจการเงินทุนเพื่อการพาณิชย์ และประกอบธุรกิจค้าประกันตามประกาศของธนาคารแห่งประเทศไทย ตามรายชื่อบริษัทเงินทุนที่ธนาคารแห่งประเทศไทยแจ้งเวียนให้ทราบ โดยพิจารณาจากยอดเงินรวมของวงเงินสินเชื่อที่สำนักงานใหญ่รับรอง หรือที่สำนักงานสาขารับรอง (กรณีได้รับมอบอำนาจจากสำนักงานใหญ่) ซึ่งออกให้แก่ผู้ยื่นข้อเสนอ นับถึงวันยื่นข้อเสนอไม่เกิน ๙๐ วัน

(๒) กรณีผู้ยื่นข้อเสนอเป็นนิติบุคคลที่จัดตั้งขึ้นตามกฎหมายต่างประเทศ หรือบุคคลธรรมดาที่ไม่ได้ถือสัญชาติไทย ผู้ยื่นข้อเสนอสามารถขอวงเงินสินเชื่อ โดยต้องมีวงเงินสินเชื่อ ๑ ใน ๔ ของมูลค่างบประมาณของโครงการหรือรายการที่ยื่นข้อเสนอในแต่ละครั้ง จะเป็นสินเชื่อที่ธนาคารภายในประเทศ หรือบริษัทเงินทุนหรือบริษัทเงินทุนหลักทรัพย์ที่ได้รับอนุญาตให้ประกอบกิจการเงินทุนเพื่อการพาณิชย์ และประกอบธุรกิจค้าประกันตามประกาศของธนาคารแห่งประเทศไทย ตามรายชื่อบริษัทเงินทุนที่ธนาคารแห่งประเทศไทยแจ้งเวียนให้ทราบ หรือเป็นสินเชื่อที่ธนาคารต่างประเทศหรือบริษัทเงินทุนหลักทรัพย์ที่ได้รับอนุญาตให้ประกอบกิจการเงินทุนเพื่อการพาณิชย์และประกอบธุรกิจค้าประกันตามประกาศของธนาคารกลางต่างประเทศนั้น ตามรายชื่อบริษัทที่ธนาคารกลางต่างประเทศนั้นแจ้งเวียนให้ทราบ โดยพิจารณาจากยอดเงินรวมของวงเงินสินเชื่อที่สำนักงานใหญ่รับรอง หรือที่สำนักงานสาขารับรอง (กรณีได้รับมอบอำนาจจากสำนักงานใหญ่) ซึ่งออกให้แก่ผู้ยื่นข้อเสนอ นับถึงวันยื่นข้อเสนอไม่เกิน ๙๐ วัน

๕. กรณีผู้ยื่นข้อเสนอเป็นนิติบุคคลที่จัดตั้งขึ้นตามกฎหมายต่างประเทศ หรือบุคคลธรรมดาที่ไม่ได้ถือสัญชาติไทยตามข้อ ๒ ข้อ ๓ และข้อ ๔ (๒) มูลค่าจะต้องเป็นไปตามอัตราแลกเปลี่ยนเงินตรา ตามประกาศที่ธนาคารแห่งประเทศไทยกำหนด ในช่วงระหว่างวันที่เผยแพร่ประกาศและเอกสารประกวดราคาในระบบจัดซื้อจัดจ้างภาครัฐด้วยอิเล็กทรอนิกส์ (e - GP) จนถึงวันเสนอราคา

ทั้งนี้ ผู้ยื่นข้อเสนอจะต้องยื่นเอกสารที่แสดงให้เห็นถึงข้อมูลเกี่ยวกับมูลค่าสุทธิของกิจการแล้วแต่กรณี ประกอบกับเอกสารดังกล่าวจะต้องผ่านการรับรองตามระเบียบกระทรวงการต่างประเทศว่าด้วยการรับรองเอกสาร พ.ศ. ๒๕๓๙ และที่แก้ไขเพิ่มเติม กำหนด โดยจะต้องยื่นเอกสารดังกล่าวในวันยื่นข้อเสนอ หากผู้ยื่นข้อเสนอไม่ได้มีการยื่นเอกสารดังกล่าวมาพร้อมกับการยื่นข้อเสนอให้ถือว่าผู้ยื่น

ข้อเสนอรายนั้นยื่นเอกสารไม่ครบถ้วนตามเงื่อนไขที่กำหนดไว้ในเอกสารประกวดราคา

๖. กรณีตาม ข้อ ๑ – ข้อ ๕ ไม่ใช้บังคับกรณีดังต่อไปนี้

(๖.๑) กรณีที่ผู้ยื่นข้อเสนอเป็นหน่วยงานของรัฐภายในประเทศ

(๖.๒) นิติบุคคลที่จัดตั้งขึ้นตามกฎหมายไทยที่อยู่ระหว่างการฟื้นฟูกิจการตาม

พระราชบัญญัติล้มละลาย พ.ศ. ๒๕๘๓ และที่แก้ไขเพิ่มเติม

(๖.๓) งานจ้างก่อสร้างที่กรมบัญชีกลางได้ขึ้นทะเบียนผู้ประกอบการงานก่อสร้างแล้ว และงานจ้างก่อสร้างที่หน่วยงานของรัฐที่ได้มีการจัดทำบัญชีผู้ประกอบการงานก่อสร้างที่มีคุณสมบัติเบื้องต้นไว้แล้วก่อนวันที่พระราชบัญญัติการจัดซื้อจัดจ้างฯ มีผลใช้บังคับ

(๖.๔) การจัดซื้อจัดจ้างตามมาตรา ๕๖ วรรคหนึ่ง (๒) (ข) และ (ค) แห่งพระราชบัญญัติการจัดซื้อจัดจ้างฯ

(๖.๕) การซื้อสิ่งหจริมทรัพย์และการเช่าสิ่งหจริมทรัพย์

(๖.๖) กรณีงานจ้างบริการหรืองานจ้างเหมาบริการกับบุคคลธรรมดา เช่น จ้างพนักงานขับรถ ครูชาวต่างชาติ พนักงานเก็บขยะ พนักงานบันทึกข้อมูล เป็นต้น

๓. หลักฐานการยื่นข้อเสนอ

ผู้ยื่นข้อเสนอจะต้องเสนอเอกสารหลักฐานยื่นมาพร้อมกับการเสนอราคาทางระบบจัดซื้อจัดจ้างภาครัฐด้วยอิเล็กทรอนิกส์ โดยแยกเป็น ๒ ส่วน คือ

๓.๑ ส่วนที่ ๑ อย่างน้อยต้องมีเอกสารดังต่อไปนี้

(๑) ในกรณีผู้ยื่นข้อเสนอเป็นนิติบุคคล

(ก) ห้างหุ้นส่วนสามัญหรือห้างหุ้นส่วนจำกัด ให้ยื่นสำเนาหนังสือรับรองการจดทะเบียนนิติบุคคล บัญชีรายชื่อหุ้นส่วนผู้จัดการ

(ข) บริษัทจำกัดหรือบริษัทมหาชนจำกัด ให้ยื่นสำเนาหนังสือรับรองการจดทะเบียนนิติบุคคล หนังสือบริคณห์สนธิ บัญชีรายชื่อกรรมการผู้จัดการ และบัญชีผู้ถือหุ้นรายใหญ่ (ถ้ามี)

(๒) ในกรณีผู้ยื่นข้อเสนอเป็นบุคคลธรรมดาหรือคณะบุคคลที่มีโชนิติบุคคล ให้ยื่นสำเนาบัตรประจำตัวประชาชนของผู้นั้น สำเนาข้อตกลงที่แสดงถึงการเข้าเป็นหุ้นส่วน (ถ้ามี) สำเนาบัตรประจำตัวประชาชนของผู้เป็นหุ้นส่วน หรือสำเนาหนังสือเดินทางของผู้เป็นหุ้นส่วนที่มีได้อสัญชาติไทย

(๓) ในกรณีผู้ยื่นข้อเสนอเป็นผู้ยื่นข้อเสนอร่วมกันในฐานะเป็นผู้ร่วมค้า ให้ยื่นสำเนาสัญญาของการเข้าร่วมค้า และเอกสารตามที่ระบุไว้ใน (๑) หรือ (๒) ของผู้ร่วมค้า แล้วแต่กรณี

(๔) ผู้ยื่นข้อเสนอต้องแสดงหลักฐานเกี่ยวกับมูลค่าสุทธิของกิจการ ดังนี้

๑. กรณีผู้ยื่นข้อเสนอเป็นนิติบุคคลที่จัดตั้งขึ้นตามกฎหมายไทยหรือต่างประเทศ ซึ่งได้จดทะเบียนเกินกว่า ๑ ปี ต้องมีมูลค่าสุทธิของกิจการ จากผลต่างระหว่างสินทรัพย์สุทธิหักด้วยหนี้สินสุทธิที่ปรากฏในงบแสดงฐานะการเงินที่มีการตรวจรับรองแล้ว ซึ่งจะต้องแสดงค่าเป็นบวก ๑ ปีสุดท้ายก่อนวันยื่นข้อเสนอ งบแสดงฐานะการเงิน ๑ ปีสุดท้ายก่อนวันยื่นข้อเสนอ หมายถึง งบแสดงฐานะการเงินย้อนไปก่อนวันที่หน่วยงานของรัฐกำหนดให้เป็นวันยื่นข้อเสนอ ๑ ปีปฏิทิน เว้นแต่กรณีนิติบุคคลที่จัดตั้งขึ้นตาม

กฎหมายไทย หากวันยื่นข้อเสนอเป็นช่วงระยะเวลาที่กรมพัฒนาธุรกิจการค้ากำหนดให้นิติบุคคล ยื่นงบแสดงฐานะการเงินกับกรมพัฒนาธุรกิจการค้า ซึ่งจะอยู่ในช่วงเดือนมกราคม - เดือนพฤษภาคม ของทุกปี โดยนิติบุคคลที่เป็นผู้ยื่นข้อเสนออยู่นั้นยังอยู่ในช่วงของการยื่นงบแสดงฐานะการเงินกับกรมพัฒนาธุรกิจการค้า คือ ช่วงเดือนมกราคม - เดือนพฤษภาคม กรณีนี้ให้สามารถยื่นงบแสดงฐานะการเงินย้อนไปอีก ๑ ปี ได้

๒. กรณีผู้ยื่นข้อเสนอเป็นนิติบุคคลที่จัดตั้งขึ้นตามกฎหมายไทยซึ่งยังไม่มี การรายงานงบแสดงฐานะการเงินกับกรมพัฒนาธุรกิจการค้า หรือกรณีผู้ยื่นข้อเสนอเป็นนิติบุคคลที่จัดตั้งขึ้น ตามกฎหมายต่างประเทศซึ่งยังไม่มีรายงานงบแสดงฐานะการเงิน ให้พิจารณาการกำหนดมูลค่าของ ทุนจดทะเบียน โดยผู้ยื่นข้อเสนอจะต้องมีทุนจดทะเบียนที่เรียกชำระมูลค่าหุ้นแล้ว ณ วันที่ยื่นข้อเสนอ ไม่ต่ำกว่า ๑ ล้านบาท

๓. สำหรับการจัดซื้อจัดจ้างครั้งหนึ่งที่มีวงเงินเกิน ๕๐๐,๐๐๐ บาทขึ้นไป กรณีผู้ยื่นข้อเสนอเป็นบุคคลธรรมดา ให้พิจารณาจากหนังสือรับรองบัญชีเงินฝากไม่เกิน ๙๐ วัน ก่อนวันยื่น ข้อเสนอ โดยต้องมีเงินฝากคงเหลือในบัญชีธนาคารเป็นมูลค่า ๑ ใน ๔ ของมูลค่างบประมาณของโครงการหรือ รายการที่ยื่นข้อเสนอในแต่ละครั้ง และหากเป็นผู้ชนะการจัดซื้อจัดจ้างหรือเป็นผู้ได้รับการคัดเลือกจะต้อง แสดงหนังสือรับรองบัญชีเงินฝากที่มีมูลค่าดังกล่าวอีกครั้งหนึ่งในวันลงนามในสัญญา

๔. กรณีที่ผู้ยื่นข้อเสนอไม่มีมูลค่าสุทธิของกิจการหรือทุนจดทะเบียน หรือ มีแต่ไม่เพียงพอที่จะเข้ายื่นข้อเสนอ สามารถดำเนินการได้ดังนี้

(๑) กรณีผู้ยื่นข้อเสนอเป็นนิติบุคคลที่จัดตั้งขึ้นตามกฎหมายไทย หรือ บุคคลธรรมดาที่ถือสัญชาติไทย ผู้ยื่นข้อเสนอสามารถขอวงเงินสินเชื่อ โดยต้องมีวงเงินสินเชื่อ ๑ ใน ๔ ของ มูลค่างบประมาณของโครงการหรือรายการที่ยื่นข้อเสนอในแต่ละครั้ง จะเป็นสินเชื่อที่ธนาคารภายในประเทศ หรือบริษัทเงินทุนหรือบริษัทเงินทุนหลักทรัพย์ที่ได้รับอนุญาตให้ประกอบกิจการเงินทุนเพื่อการพาณิชย์และ ประกอบธุรกิจค้าประกันตามประกาศของธนาคารแห่งประเทศไทย ตามรายชื่อบริษัทเงินทุนที่ธนาคารแห่งประเทศไทยแจ้งเวียนให้ทราบ โดยพิจารณาจากยอดเงินรวมของวงเงินสินเชื่อที่สำนักงานใหญ่รับรอง หรือที่ สำนักงานสาขารับรอง (กรณีได้รับมอบอำนาจจากสำนักงานใหญ่) ซึ่งออกให้แก่ผู้ยื่นข้อเสนอ นับถึงวันยื่น ข้อเสนอไม่เกิน ๙๐ วัน

(๒) กรณีผู้ยื่นข้อเสนอเป็นนิติบุคคลที่จัดตั้งขึ้นตามกฎหมายต่าง ประเทศ หรือบุคคลธรรมดาที่มีได้ถือสัญชาติไทย ผู้ยื่นข้อเสนอสามารถขอวงเงินสินเชื่อ โดยต้องมีวงเงิน สินเชื่อ ๑ ใน ๔ ของมูลค่างบประมาณของโครงการหรือรายการที่ยื่นข้อเสนอในแต่ละครั้ง จะเป็นสินเชื่อที่ ธนาคารภายในประเทศ หรือบริษัทเงินทุนหรือบริษัทเงินทุนหลักทรัพย์ที่ได้รับอนุญาตให้ประกอบกิจการเงิน ทุนเพื่อการพาณิชย์ และประกอบธุรกิจค้าประกันตามประกาศของธนาคารแห่งประเทศไทย ตามรายชื่อบริษัท เงินทุนที่ธนาคาร แห่งประเทศไทยแจ้งเวียนให้ทราบ หรือเป็นสินเชื่อที่ธนาคารต่างประเทศหรือบริษัทเงินทุน หลักทรัพย์ที่ได้รับอนุญาตให้ประกอบกิจการเงินทุนเพื่อการพาณิชย์และประกอบธุรกิจค้าประกันตามประกาศ ของธนาคารกลางต่างประเทศนั้น ตามรายชื่อบริษัทที่ธนาคารกลางต่างประเทศนั้นแจ้งเวียนให้ทราบ โดย พิจารณาจากยอดเงินรวมของวงเงินสินเชื่อที่สำนักงานใหญ่รับรอง หรือที่สำนักงานสาขารับรอง (กรณีได้รับ

มอบอำนาจจากสำนักงานใหญ่) ซึ่งออกให้แก่ผู้ยื่นข้อเสนอ นับถึงวันยื่นข้อเสนอไม่เกิน ๔๐ วัน

๕. กรณีผู้ยื่นข้อเสนอเป็นนิติบุคคลที่จัดตั้งขึ้นตามกฎหมายต่างประเทศ หรือบุคคลธรรมดาที่มีได้ถือสัญชาติไทยตามข้อ ๒ ข้อ ๓ และข้อ ๔ (๒) มูลค่าจะต้องเป็นไปตามอัตรา แลกเปลี่ยนเงินตราตามประกาศที่ธนาคารแห่งประเทศไทยกำหนด ในช่วงระหว่างวันที่เผยแพร่ประกาศและ เอกสารประกวดราคาในระบบจัดซื้อจัดจ้างภาครัฐด้วยอิเล็กทรอนิกส์ (e - GP) จนถึงวันเสนอราคา

ทั้งนี้ ผู้ยื่นข้อเสนอจะต้องยื่นเอกสารที่แสดงให้เห็นถึงข้อมูลเกี่ยวกับ มูลค่าสุทธิของกิจการแล้วแต่กรณี ประกอบกับเอกสารดังกล่าวจะต้องผ่านการรับรองตามระเบียบกระทรวง การต่างประเทศด้วยการรับรองเอกสาร พ.ศ. ๒๕๓๙ และที่แก้ไขเพิ่มเติม กำหนด โดยจะต้องยื่นเอกสารดัง กล่าวในวันยื่นข้อเสนอ หากผู้ยื่นข้อเสนอได้มีการยื่นเอกสารดังกล่าวมาพร้อมกับการยื่นข้อเสนอให้ถือว่าผู้ยื่น ข้อเสนอรายนั้นยื่นเอกสารไม่ครบถ้วนตามเงื่อนไขที่กำหนดไว้ในเอกสารประกวดราคา

(๕) บัญชีเอกสารส่วนที่ ๑ ทั้งหมดที่ได้ยื่นพร้อมกับการเสนอราคาทางระบบจัด ซื้อจัดจ้างภาครัฐด้วยอิเล็กทรอนิกส์ ตามแบบในข้อ ๑.๗ (๑) โดยไม่ต้องแนบในรูปแบบ PDF File (Portable Document Format)

ทั้งนี้ เมื่อผู้ยื่นข้อเสนอดำเนินการแนบไฟล์เอกสารตามบัญชีเอกสารส่วนที่ ๑ ครบถ้วน ถูกต้องแล้ว ระบบจัดซื้อจัดจ้างภาครัฐด้วยอิเล็กทรอนิกส์จะสร้างบัญชีเอกสารส่วนที่ ๑ ตามแบบ ในข้อ ๑.๗ (๑) ให้โดยผู้ยื่นข้อเสนอไม่ต้องแนบบัญชีเอกสารส่วนที่ ๑ ดังกล่าวในรูปแบบ PDF File (Portable Document Format)

๓.๒ ส่วนที่ ๒ อย่างน้อยต้องมีเอกสารดังต่อไปนี้

(๑) สำเนาหนังสือรับรองผลงานก่อสร้าง

(๒) สำเนาใบขึ้นทะเบียนผู้ประกอบการวิสาหกิจขนาดกลางและขนาดย่อม (SMEs) (ถ้ามี)

(๓) บัญชีเอกสารส่วนที่ ๒ ทั้งหมดที่ได้ยื่นพร้อมกับการเสนอราคาทางระบบจัด ซื้อจัดจ้างภาครัฐด้วยอิเล็กทรอนิกส์ตามแบบในข้อ ๑.๗ (๒) โดยไม่ต้องแนบในรูปแบบ PDF File (Portable Document Format)

ทั้งนี้ เมื่อผู้ยื่นข้อเสนอดำเนินการแนบไฟล์เอกสารตามบัญชีเอกสารส่วนที่ ๒ ครบถ้วน ถูกต้องแล้ว ระบบจัดซื้อจัดจ้างภาครัฐด้วยอิเล็กทรอนิกส์จะสร้างบัญชีเอกสารส่วนที่ ๒ ตามแบบใน ข้อ ๑.๗ (๒) ให้โดยผู้ยื่นข้อเสนอไม่ต้องแนบบัญชีเอกสารส่วนที่ ๒ ดังกล่าวในรูปแบบ PDF File (Portable Document Format)

๔. การเสนอราคา

๔.๑ ผู้ยื่นข้อเสนอต้องยื่นข้อเสนอ และเสนอราคาทางระบบจัดซื้อจัดจ้างภาครัฐด้วย อิเล็กทรอนิกส์ตามที่กำหนดไว้ในเอกสารประกวดราคาอิเล็กทรอนิกส์นี้ โดยไม่มีเงื่อนไขใดๆ ทั้งสิ้น และจะต้อง กรอกข้อความให้ถูกต้องครบถ้วน พร้อมทั้งหลักฐานแสดงตัวตนและทำการยืนยันตัวตนของผู้ยื่นข้อเสนอ โดย ไม่ต้องแนบบใบเสนอราคาในรูปแบบ PDF File (Portable Document Format)

๔.๒ ผู้ยื่นข้อเสนอจะต้องกรอกรายละเอียดการเสนอราคาในใบเสนอราคาตามแบบเอกสารประกวดราคาจ้างก่อสร้างด้วยวิธีประกวดราคาอิเล็กทรอนิกส์ (e-bidding) ข้อ ๑.๒ ให้ครบถ้วน โดยไม่ต้องยื่น ใบแจ้งปริมาณงานและราคาและใบบัญชีรายการก่อสร้าง ในรูปแบบ PDF File (Portable Document Format)

ในการเสนอราคาให้เสนอราคาเป็นเงินบาทและเสนอราคาได้เพียงครั้งเดียวและราคาเดียว โดยเสนอราคารวม หรือราคาต่อหน่วย หรือราคาต่อรายการ ตามเงื่อนไขที่ระบุไว้ตามข้อ ๖.๒ ให้ถูกต้อง ทั้งนี้ ราคารวมที่เสนอจะต้องตรงกันทั้งตัวเลขและตัวหนังสือ ถ้าตัวเลขและตัวหนังสือไม่ตรงกัน ให้ถือตัวหนังสือเป็นสำคัญ โดยคิดราคารวมทั้งสิ้นซึ่งรวมค่าภาษีมูลค่าเพิ่ม ภาษีอากรอื่นค่าขนส่ง ค่าจดทะเบียน และค่าใช้จ่ายที่ปวงไว้แล้ว

ราคาที่เสนอจะต้องเสนอกำหนดยื่นราคาไม่น้อยกว่า ๑๒๐ วัน ตั้งแต่วันเสนอราคาโดยภายในกำหนดยื่นราคา ผู้ยื่นข้อเสนอต้องรับผิดชอบราคาที่ตนได้เสนอไว้และจะถอนการเสนอราคาไม่ได้

๔.๓ ผู้ยื่นข้อเสนอจะต้องเสนอกำหนดเวลาดำเนินการก่อสร้างแล้วเสร็จไม่เกิน ๙๐ วัน นับถัดจากวันลงนามในสัญญาจ้างก่อสร้าง

๔.๔ ก่อนเสนอราคา ผู้ยื่นข้อเสนอควรตรวจสอบร่างสัญญา แบบรูปและรายละเอียด และขอบเขตของงาน ฯลฯ ให้ถี่ถ้วนและเข้าใจเอกสารประกวดราคาอิเล็กทรอนิกส์ทั้งหมดเสียก่อนที่จะตกลงยื่นข้อเสนอตามเงื่อนไขในเอกสารประกวดราคาอิเล็กทรอนิกส์

๔.๕ ผู้ยื่นข้อเสนอจะต้องยื่นข้อเสนอและเสนอราคาทางระบบจัดซื้อจัดจ้างภาครัฐด้วย อิเล็กทรอนิกส์ในวันที่ ๒๘ พฤศจิกายน ๒๕๖๘ ระหว่างเวลา ๐๙.๐๐ น. ถึง ๑๒.๐๐ น. และเวลาในการเสนอราคาให้ถือตามเวลาของระบบจัดซื้อจัดจ้างภาครัฐด้วยอิเล็กทรอนิกส์เป็นเกณฑ์

เมื่อพ้นกำหนดเวลายื่นข้อเสนอและเสนอราคาแล้ว จะไม่รับเอกสารการยื่นข้อเสนอ และการเสนอราคาใดๆ โดยเด็ดขาด

๔.๖ ผู้ยื่นข้อเสนอต้องจัดทำเอกสารสำหรับการเสนอราคาในรูปแบบไฟล์เอกสาร ประเภท PDF File (Portable Document Format) โดยผู้ยื่นข้อเสนอต้องเป็นผู้รับผิดชอบตรวจสอบความครบถ้วน ถูกต้อง และชัดเจนของเอกสาร PDF File ก่อนที่จะยืนยันการเสนอราคา แล้วจึงส่งข้อมูล (Upload) เพื่อเป็นการเสนอราคาให้แก่เทศบาลตำบลร่อนพิบูลย์ ผ่านทางระบบจัดซื้อจัดจ้างภาครัฐด้วยอิเล็กทรอนิกส์

๔.๗ คณะกรรมการพิจารณาผลการประกวดราคาอิเล็กทรอนิกส์จะดำเนินการตรวจสอบ คุณสมบัติของผู้ยื่นข้อเสนอแต่ละรายว่า เป็นผู้ยื่นข้อเสนอที่มีผลประโยชน์ร่วมกันกับผู้ยื่นเสนอรายอื่นตามข้อ ๑.๖ (๑) หรือไม่ หากปรากฏว่าผู้ยื่นเสนอรายใดเป็นผู้ยื่นข้อเสนอที่มีผลประโยชน์ร่วมกันกับผู้ยื่นเสนอรายอื่น คณะกรรมการพิจารณาผลฯ จะตัดรายชื่อผู้ยื่นเสนอราคาที่มีผลประโยชน์ร่วมกันนั้นออกจากการเป็นผู้ยื่นข้อเสนอ

หากปรากฏต่อคณะกรรมการพิจารณาผลฯ ว่า ก่อนหรือในขณะที่ มีการ

พิจารณาข้อเสนอ มีผู้ยื่นข้อเสนอรายใดกระทำการอันเป็นการขัดขวางการแข่งขันอย่างเป็นธรรมตาม ข้อ ๑.๖ (๒) และคณะกรรมการพิจารณาผลฯ เชื่อว่ามีการกระทำอันเป็นการขัดขวางการแข่งขันอย่างเป็นธรรม คณะกรรมการพิจารณาผลฯ จะตัดรายชื่อผู้ยื่นข้อเสนอรายนั้นออกจากการเป็นผู้ยื่นข้อเสนอ และเทศบาลตำบล ร่อนพิบูลย์ จะพิจารณาลงโทษผู้ยื่นข้อเสนอดังกล่าวเป็นผู้ทำงาน เว้นแต่ เทศบาลตำบลร่อนพิบูลย์ จะพิจารณา เห็นว่า ผู้ยื่นข้อเสนอรายนั้น มิใช่เป็นผู้ริเริ่มให้มีการกระทำความดังกล่าวและได้ให้ความร่วมมือเป็นประโยชน์ต่อการ พิจารณาของเทศบาลตำบลร่อนพิบูลย์

๔.๘ ผู้ยื่นข้อเสนจะต้องปฏิบัติ ดังนี้

- (๑) ปฏิบัติตามเงื่อนไขที่ระบุไว้ในเอกสารประกวดราคาอิเล็กทรอนิกส์
- (๒) ราคาที่เสนอจะต้องเป็นราคาที่รวมภาษีมูลค่าเพิ่ม และภาษีอื่นๆ (ถ้ามี)

รวมค่าใช้จ่ายทั้งปวงไว้ด้วยแล้ว

- (๓) ผู้ยื่นข้อเสนจะต้องลงทะเบียนเพื่อเข้าสู่กระบวนการเสนอราคา ตามวัน

เวลา ที่กำหนด

- (๔) ผู้ยื่นข้อเสนจะต้องถอนการเสนอราคาที่เสนอแล้วไม่ได้

- (๕) ผู้ยื่นข้อเสนจะต้องศึกษาและทำความเข้าใจในระบบและวิธีการเสนอราคา

ด้วยวิธีประกวดราคาอิเล็กทรอนิกส์ ของกรมบัญชีกลางที่แสดงไว้ในเว็บไซต์ www.gprocurement.go.th

- (๖) ผู้ยื่นข้อเสนจะต้องชำระเงินค่าซื้อเอกสารประกวดราคาอิเล็กทรอนิกส์ใน

ราคาชุดละ ๑,๐๐๐.๐๐ บาท (หนึ่งพันบาทถ้วน) ผ่านช่องทางการโอนเงินเข้าบัญชีธนาคารกรุงไทยจำกัด

(มหาชน) เลขที่บัญชี ๙๘๔๓๔๓๔๒๔๒ ชื่อบัญชีเทศบาลตำบลร่อนพิบูลย์ ตั้งแต่วันที่ ๑ ธันวาคม ๒๕๖๘ ถึงวัน

ที่ ๘ ธันวาคม ๒๕๖๘ และส่งหลักฐานการชำระเงินกับธนาคารมาให้ เทศบาลตำบลร่อนพิบูลย์ ตรวจสอบความ

ถูกต้อง โดยส่งไปรษณีย์อิเล็กทรอนิกส์มาที่ office@ronpibooncity.go.th ตั้งแต่วันที่ ๑ ธันวาคม ๒๕๖๘ ถึง

วันที่ ๘ ธันวาคม ๒๕๖๘ โดยการชำระเงินและส่งหลักฐานการชำระเงินในวันสุดท้าย ให้ดำเนินการภายใน

เวลา ๑๖.๓๐ น.

หากปรากฏว่า ผู้ยื่นข้อเสนอรายใดดำเนินการเป็นไปตามกรณีหนึ่งกรณีใด ดังต่อไปนี้ ให้ถือว่าผู้ยื่นข้อเสนอรายนั้นไม่มีสิทธิในการประกวดราคาอิเล็กทรอนิกส์ครั้งนั้น และหน่วยงานของ รัฐต้องไม่พิจารณาข้อเสนอของผู้ยื่นข้อเสนอรายดังกล่าว

- (๑) ไม่ชำระค่าซื้อเอกสารประกวดราคาอิเล็กทรอนิกส์ หรือชำระไม่

ครบถ้วน

- (๒) ชำระค่าซื้อเอกสารประกวดราคาอิเล็กทรอนิกส์ในวันหรือเวลาอื่น

นอกเหนือจาก วันและเวลาที่กำหนดในเอกสารประกวดราคาอิเล็กทรอนิกส์ ไม่ว่าจะเป็นการชำระก่อนถึงวัน และเวลาที่กำหนดหรือเมื่อพ้นวันและเวลาที่กำหนดแล้ว

- (๓) ไม่ได้ส่งหลักฐานการชำระเงินตามช่องทางที่กำหนดไว้ในเอกสาร

ประกวดราคาอิเล็กทรอนิกส์มาให้หน่วยงานของรัฐตรวจสอบความถูกต้อง ภายในวันและเวลาที่กำหนดไว้ใน เอกสารประกวดราคาอิเล็กทรอนิกส์

๔.๙ ผู้ยื่นข้อเสนอที่เป็นผู้ชนะการเสนอราคาต้องจัดทำแผนการใช้พัสดุที่ผลิตภายในประเทศและแผนการใช้เหล็กที่ผลิตในประเทศ โดยยื่นให้หน่วยงานของรัฐภายใน ๖๐ วัน นับถัดจากวันลงนามในสัญญา เว้นแต่กรณีที่ระยะเวลาดำเนินการตามสัญญาไม่เกิน ๖๐ วัน

๔.๑๐ คู่สัญญาต้องจัดทำแผนการทำงานมาให้ภายใน ๖๐ วัน นับถัดจากวันลงนามในสัญญา เว้นแต่เป็นกรณีสัญญาที่มีอายุไม่เกิน ๙๐ วัน หรือกรณีการจ้างก่อสร้างซึ่งสัญญาหรือบันทึกข้อตกลงเป็นหนังสือที่มีวงเงินไม่เกิน ๕๐๐,๐๐๐ บาท ทั้งนี้ แผนการทำงานดังกล่าวให้ถือเป็นเอกสารส่วนหนึ่งของสัญญา

๕. หลักเกณฑ์และสิทธิในการพิจารณา

๕.๑ ในการพิจารณาผลการยื่นข้อเสนอประกวดราคาอิเล็กทรอนิกส์ครั้งนี้ เทศบาลตำบลร่องพิบูลย์จะพิจารณาตัดสินโดยใช้ หลักเกณฑ์ราคา

๕.๒ การพิจารณาผู้ชนะการยื่นข้อเสนอ

กรณีใช้หลักเกณฑ์ราคาในการพิจารณาผู้ชนะการยื่นข้อเสนอ เทศบาลตำบลร่องพิบูลย์ จะพิจารณาจาก ราคารวม

๕.๓ หากผู้ยื่นข้อเสนอรายใดมีคุณสมบัติไม่ถูกต้องตามข้อ ๒ หรือยื่นหลักฐานการยื่นข้อเสนอไม่ถูกต้อง หรือไม่ครบถ้วนตามข้อ ๓ หรือยื่นข้อเสนอไม่ถูกต้องตามข้อ ๔ คณะกรรมการพิจารณาผลา จะไม่รับพิจารณาข้อเสนอของผู้ยื่นข้อเสนอรายนั้น เว้นแต่ ผู้ยื่นข้อเสนอรายใดเสนอเอกสารทางเทคนิคหรือแบบรูปและรายการละเอียดและขอบเขตของงานที่จะจ้างไม่ครบถ้วน หรือเสนอรายละเอียดแตกต่างไปจากเงื่อนไขที่เทศบาลตำบลร่องพิบูลย์กำหนดไว้ในประกาศและเอกสารประกวดราคาอิเล็กทรอนิกส์ ในส่วนที่มีใช้สาระสำคัญและความแตกต่างนั้น ไม่มีผลทำให้เกิดการได้เปรียบเสียเปรียบ ต่อผู้ยื่นข้อเสนอรายอื่น หรือเป็นการผิดพลาดเล็กน้อย คณะกรรมการพิจารณาผลา อาจพิจารณาผ่อนปรนการตัดสินสิทธิ ผู้ยื่นข้อเสนอรายนั้น

๕.๔ เทศบาลตำบลร่องพิบูลย์สงวนสิทธิไม่พิจารณาข้อเสนอของผู้ยื่นข้อเสนอโดยไม่มีการผ่อนผัน ในกรณีดังต่อไปนี้

(๑) ไม่กรอกชื่อผู้ยื่นข้อเสนอในการเสนอราคาทางระบบจัดซื้อจัดจ้าง ด้วยอิเล็กทรอนิกส์

(๒) เสนอรายละเอียดแตกต่างไปจากเงื่อนไขที่กำหนดในเอกสารประกวดราคา อิเล็กทรอนิกส์ที่เป็นสาระสำคัญ หรือมีผลทำให้เกิดความได้เปรียบเสียเปรียบแก่ผู้ยื่นข้อเสนอรายอื่น

(๓) ไม่ชำระค่าซื้อเอกสารประกวดราคาอิเล็กทรอนิกส์ หรือชำระไม่ครบถ้วน

(๔) ชำระค่าซื้อเอกสารประกวดราคาอิเล็กทรอนิกส์ในวันหรือเวลาอื่น

นอกเหนือจากวันและเวลาที่กำหนดในเอกสารประกวดราคาอิเล็กทรอนิกส์ ไม่ว่าจะเป็นการชำระก่อนถึงวันและเวลาที่กำหนด หรือเมื่อพ้นวันและเวลาที่กำหนดแล้ว

(๕) ไม่ได้ส่งหลักฐานการชำระเงินตามช่องทางที่กำหนดในเอกสารประกวดราคาอิเล็กทรอนิกส์มาให้หน่วยงานของรัฐตรวจสอบความถูกต้อง ภายในวันและเวลาที่กำหนดไว้ในเอกสารประกวดราคาอิเล็กทรอนิกส์

๕.๕ ในการตัดสินใจการประกวดราคาอิเล็กทรอนิกส์หรือในการทำสัญญา คณะกรรมการพิจารณาผลฯ หรือเทศบาลตำบลร่อนพิบูลย์ มีสิทธิให้ผู้ยื่นข้อเสนอชี้แจงข้อเท็จจริงเพิ่มเติมได้ เทศบาลตำบลร่อนพิบูลย์มีสิทธิที่จะไม่รับข้อเสนอ ไม่รับราคา หรือไม่ทำสัญญา หากข้อเท็จจริงดังกล่าวไม่เหมาะสมหรือไม่ถูกต้อง

๕.๖ เทศบาลตำบลร่อนพิบูลย์ทรงไว้ซึ่งสิทธิที่จะไม่รับราคาต่ำสุด หรือราคาหนึ่งราคาใด หรือราคาที่เสนอทั้งหมดก็ได้ และอาจพิจารณาเลือกจ้างในจำนวน หรือขนาด หรือเฉพาะรายการหนึ่ง รายการใด หรืออาจจะยกเลิก การประกวดราคาอิเล็กทรอนิกส์โดยไม่พิจารณาจัดจ้างก่อสร้างเลยก็ได้ สุดท้ายจะพิจารณา ทั้งนี้ เพื่อประโยชน์ของทางราชการเป็นสำคัญ และให้ถือว่าการตัดสินใจของ เทศบาลตำบลร่อนพิบูลย์ เป็นเด็ดขาด ผู้ยื่นข้อเสนอจะเรียกร้องค่าใช้จ่าย หรือค่าเสียหายใดๆ มิได้ รวมทั้ง เทศบาลตำบลร่อนพิบูลย์จะ พิจารณายกเลิกการประกวดราคาอิเล็กทรอนิกส์และลงโทษผู้ยื่นข้อเสนอเป็นผู้ทำงาน ไม่ว่าจะเป็นผู้ยื่นข้อเสนอที่ได้รับการคัดเลือกหรือไม่ก็ตาม หากมีเหตุที่เชื่อได้ว่าผู้ยื่นข้อเสนอกระทำการโดยไม่สุจริต เช่น การ เสนอเอกสารอื่นเป็นเท็จ หรือใช้ข้อมูลคลาดเคลื่อน หรือนิติบุคคลอื่นมาเสนอราคาแทน เป็นต้น

ในกรณีที่ผู้ยื่นข้อเสนอรายที่เสนอราคาต่ำสุด เสนอราคาต่ำจนคาดหมายได้ว่าไม่ อาจดำเนินงานตามเอกสารประกวดราคาอิเล็กทรอนิกส์ได้ คณะกรรมการพิจารณาผลฯ หรือเทศบาลตำบล ร่อนพิบูลย์ จะให้ผู้ยื่นข้อเสนอชี้แจงและแสดงหลักฐานที่ทำให้เชื่อว่า ผู้ยื่นข้อเสนอสามารถดำเนินการ ตามเอกสารประกวดราคาอิเล็กทรอนิกส์ให้เสร็จสมบูรณ์ หากคำชี้แจงไม่เป็นที่ยอมรับได้ เทศบาลตำบลร่อน พิบูลย์ มีสิทธิที่จะไม่รับข้อเสนอหรือไม่รับราคาของผู้ยื่นข้อเสนอรายนั้น ทั้งนี้ ผู้ยื่นข้อเสนอดังกล่าวไม่มีสิทธิ เรียกร้องค่าใช้จ่ายหรือค่าเสียหายใดๆ จากเทศบาลตำบลร่อนพิบูลย์

๕.๗ ก่อนลงนามในสัญญา เทศบาลตำบลร่อนพิบูลย์ อาจประกาศยกเลิกการ ประกวดราคาอิเล็กทรอนิกส์ หากปรากฏว่ามีการกระทำที่เข้าลักษณะผู้ยื่นข้อเสนอที่ชนะการประกวดราคา หรือที่ได้รับการคัดเลือกมีผลประโยชน์ร่วมกัน หรือมีส่วนได้เสียกับผู้ยื่นข้อเสนอรายอื่น หรือขัดขวางการ แข่งขันอย่างเป็นธรรม หรือสมยอมกันกับผู้ยื่นข้อเสนอรายอื่น หรือเจ้าหน้าที่ในการเสนอราคา หรือถือว่า กระทำการทุจริตอื่นใดในการเสนอราคา

๕.๘ หากผู้ยื่นข้อเสนอซึ่งเป็นผู้ประกอบการ SMEs เสนอราคาสูงกว่าราคาต่ำสุดของ ผู้ยื่นข้อเสนอรายอื่นที่ไม่เกินร้อยละ ๑๐ ให้จัดซื้อจัดจ้างกับผู้ประกอบการ SMEs ดังกล่าว โดยจัดเรียงลำดับผู้ ยื่นข้อเสนอซึ่งเป็นผู้ประกอบการ SMEs ซึ่งเสนอราคาสูงกว่าราคาต่ำสุดของผู้ยื่นข้อเสนอรายอื่นไม่เกินร้อยละ ๑๐ ที่จะเรียกมาทำสัญญาไม่เกิน ๓ ราย

ผู้ยื่นข้อเสนอที่เป็นกิจการร่วมค้าที่จะได้สิทธิตามวรรคหนึ่ง ผู้เข้าร่วมค้าทุกราย จะต้องเป็นผู้ประกอบการ SMEs

ทั้งนี้ ผู้ประกอบการ SMEs ที่จะได้แต้มต่อด้านราคาตามวรรคหนึ่ง จะต้องมี วงเงินสัญญาสะสมตามปีปฏิทินรวมกับราคาที่เสนอในครั้งแล้ว มีมูลค่ารวมกันไม่เกินมูลค่าของรายได้ตาม ขนาดที่ขึ้นทะเบียนไว้กับ สสว.

๕.๙ หากผู้ยื่นข้อเสนอซึ่งมิใช่ผู้ประกอบการ SMEs แต่เป็นบุคคลธรรมดาที่ถือสัญชาติ

ไทยหรือนิติบุคคลที่จัดตั้งขึ้นตามกฎหมายไทยเสนอราคาสูงกว่าราคาต่ำสุดของผู้ยื่นข้อเสนอซึ่งเป็น บุคคลธรรมดาที่มีถิ่นสัญชาติไทยหรือนิติบุคคลที่จัดตั้งขึ้นตามกฎหมายของต่างประเทศไม่เกินร้อยละ ๓ ให้ จัดซื้อจัดจ้างกับบุคคลธรรมดาที่มีถิ่นสัญชาติไทยหรือนิติบุคคลที่จัดตั้งขึ้นตามกฎหมายไทยดังกล่าว

ผู้ยื่นข้อเสนอที่เป็นกิจการร่วมค้าที่จะได้สิทธิตามวรรคหนึ่ง ผู้เข้าร่วมค้าทุกราย จะต้องเป็นบุคคลธรรมดาที่มีถิ่นสัญชาติไทยหรือนิติบุคคลที่จัดตั้งขึ้นตามกฎหมายไทย

๖. การทำสัญญาจ้างก่อสร้าง

ผู้ชนะการประกวดราคาอิเล็กทรอนิกส์จะต้องทำสัญญาจ้างตามแบบสัญญา ดังระบุ ในข้อ ๑.๓ หรือทำข้อตกลงเป็นหนังสือกับเทศบาลตำบลร่อนพิบูลย์ ภายใน ๗ วัน นับถัดจากวันที่ได้รับแจ้ง และจะต้องวางหลักประกันสัญญาเป็นจำนวนเงินเท่ากับร้อยละ ๕ ของราคาค่าจ้างที่ประกวดราคา อิเล็กทรอนิกส์ ให้เทศบาลตำบลร่อนพิบูลย์ยึดถือไว้ในขณะทำสัญญาโดยใช้หลักประกันอย่างหนึ่งอย่างใด ดังต่อไปนี้

๖.๑ เงินสด

๖.๒ เช็คหรือตราพท์ธนาคารเงินสั่งจ่าย ซึ่งเป็นเช็คหรือตราพท์ลงวันที่ที่ใช้เช็คหรือ ตราพท์นั้น ชำระต่อเจ้าหน้าที่ในวันทำสัญญา หรือก่อนวันนั้นไม่เกิน ๓ วันทำการ

๖.๓ หนังสือค้ำประกันของธนาคารภายในประเทศ ตามตัวอย่างที่คณะกรรมการ นโยบายกำหนด ดังระบุในข้อ ๑.๔ (๒) หรือจะเป็นหนังสือค้ำประกันอิเล็กทรอนิกส์ตามวิธีการที่กรมบัญชีกลาง กำหนด

๖.๔ หนังสือค้ำประกันของบริษัทเงินทุน หรือบริษัทเงินทุนหลักทรัพย์ที่ได้รับอนุญาต ให้ประกอบกิจการเงินทุนเพื่อการพาณิชย์และประกอบธุรกิจค้ำประกันตามประกาศของธนาคารแห่งประเทศไทย ตามรายชื่อบริษัทเงินทุนที่ธนาคารแห่งประเทศไทยแจ้งเวียนให้ทราบ โดยอนุโลมให้ใช้ตามตัวอย่าง หนังสือค้ำประกันของธนาคารที่คณะกรรมการนโยบายกำหนด ดังระบุในข้อ ๑.๔ (๒)

๖.๕ พันธบัตรรัฐบาลไทย

หลักประกันนี้จะคืนให้ โดยไม่มีดอกเบี้ยภายใน ๑๕ วันนับถัดจากวันที่ผู้ชนะการ ประกวดราคาอิเล็กทรอนิกส์ (ผู้รับจ้าง) พ้นจากข้อผูกพันตามสัญญาจ้างแล้ว

๗. ค่าจ้างและการจ่ายเงิน

เทศบาลตำบลร่อนพิบูลย์ จะจ่ายค่าจ้างซึ่งได้รวมภาษีมูลค่าเพิ่มตลอดจนภาษีอากรอื่น ๆ และค่าใช้จ่ายทั้งปวงด้วยแล้วให้แก่ผู้ยื่นข้อเสนอที่ได้รับการคัดเลือกให้เป็นผู้รับจ้าง เมื่อผู้รับจ้างได้ ปฏิบัติงานถูกต้องและครบถ้วนตามสัญญาจ้างหรือข้อตกลง และเทศบาลตำบลร่อนพิบูลย์ได้ตรวจรับมอบงาน จ้างเรียบร้อยแล้ว รวมทั้งทำสถานที่ก่อสร้างให้สะอาดเรียบร้อย

๘. อัตราค่าปรับ

ค่าปรับตามสัญญาจ้างแนบท้ายเอกสารประกวดราคาอิเล็กทรอนิกส์นี้ หรือข้อตกลงจ้าง เป็นหนังสือจะกำหนด ดังนี้

๘.๑ กรณีที่ผู้รับจ้างนำงานที่รับจ้างไปจ้างช่วงให้ผู้อื่นทำอีกทอดหนึ่งโดยไม่ได้รับ

อนุญาตจากเทศบาลตำบลร่อนพิบูลย์ จะกำหนดค่าปรับสำหรับการฝ่าฝืนดังกล่าวเป็นจำนวนร้อยละ ๑๐ ของวงเงินของงานจ้างช่วงนั้น

๘.๒ กรณีที่ผู้รับจ้างปฏิบัติผิดสัญญาจ้างก่อสร้าง นอกเหนือจากข้อ ๘.๑ จะกำหนดค่าปรับเป็นรายวันเป็นจำนวนเงินตายตัวในอัตราร้อยละ ๐.๒๕ ของราคางานจ้าง

๙. การรับประกันความชำรุดบกพร่อง

ผู้ชนะการประกวดราคาอิเล็กทรอนิกส์ซึ่งได้ทำสัญญาจ้าง ตามแบบ ดังระบุในข้อ ๑.๓ หรือข้อตกลงจ้างเป็นหนังสือแล้วแต่กรณี จะต้องรับประกันความชำรุดบกพร่องของงานจ้างที่เกิดขึ้นภายในระยะเวลา ไม่น้อยกว่า ๒ ปี นับถัดจากวันที่เทศบาลตำบลร่อนพิบูลย์ได้รับมอบงาน โดยต้องบริหารจัดการซ่อมแซมแก้ไขให้ใช้การได้ดีดังเดิมภายใน ๓๐ วัน นับถัดจากวันที่ได้รับแจ้งความชำรุดบกพร่อง

๑๐. ข้อสงวนสิทธิ์ในการยื่นข้อเสนอและอื่น ๆ

๑๐.๑ เงินค่าจ้างสำหรับงานจ้างครั้งนี้ ได้มาจากตามมติที่ประชุมสภาเทศบาลตำบลร่อนพิบูลย์สมัยสามัญ สมัยที่ ๓ ครั้งที่ ๓ ประจำปี ๒๕๖๘ เมื่อวันที่ ๒๖ สิงหาคม ๒๕๖๘ ได้พิจารณาอนุมัติให้จ่ายเงินสะสมของเทศบาลตำบลร่อนพิบูลย์ แผนงานอุตสาหกรรมและการโยธา งานก่อสร้าง งบลงทุน หมวดค่าที่ดินและสิ่งก่อสร้าง ประเภทค่าก่อสร้างสิ่งสาธารณูปการ โครงการปรับปรุงถนนแอสฟัลต์คอนกรีตถนนสายบ้านลุงเชือบ-หลังเทศบาล(ช่วงที่ ๑) รหัสทางหลวงท้องถิ่น นศ.ถ. ๒๗-๐๔๗ หมู่ที่ ๑๓ ตำบลร่อนพิบูลย์ อำเภอร่อนพิบูลย์ จังหวัดนครศรีธรรมราช จำนวนเงิน ๒,๗๐๒,๐๐๐๐ บาท (สองล้านเจ็ดแสนสองพันบาทถ้วน)

การลงนามในสัญญาจะกระทำต่อเมื่อ เทศบาลตำบลร่อนพิบูลย์ได้รับอนุมัติเงิน ค่าก่อสร้างตามข้อ ๑๐.๑

๑๐.๒ เมื่อเทศบาลตำบลร่อนพิบูลย์ได้คัดเลือกผู้ยื่นข้อเสนอรายใดให้เป็นผู้รับจ้าง และได้ตกลงจ้าง ตามการประกวดราคาอิเล็กทรอนิกส์แล้ว ถ้าผู้รับจ้างจะต้องสั่งหรือนำสิ่งของมาเพื่องานจ้างดังกล่าวเข้ามาจากต่างประเทศ และของนั้นต้องนำเข้ามาโดยทางเรือในเส้นทางที่มีเรือไทยเดินอยู่ และสามารถให้บริการรับขนได้ตามที่รัฐมนตรีว่าการกระทรวงคมนาคมประกาศกำหนด ผู้ยื่นข้อเสนอซึ่งเป็นผู้รับจ้างจะต้องปฏิบัติตามกฎหมายว่าด้วยการส่งเสริมการพาณิชย์นาวี ดังนี้

(๑) แจ้งการสั่งหรือนำสิ่งของดังกล่าวเข้ามาจากต่างประเทศต่อกรมเจ้าท่า ภายใน ๗ วัน นับตั้งแต่วันที่ผู้รับจ้างสั่งหรือซื้อของจากต่างประเทศ เว้นแต่เป็นของที่รัฐมนตรีว่าการกระทรวงคมนาคมประกาศยกเว้นให้บรรทุกโดยเรืออื่นได้

(๒) จัดการให้สิ่งของดังกล่าวบรรทุกโดยเรือไทย หรือเรือที่มีสิทธิเช่นเดียวกับเรือไทยจากต่างประเทศมายังประเทศไทย เว้นแต่จะได้รับอนุญาตจากกรมเจ้าท่า ให้บรรทุกสิ่งของนั้น โดยเรืออื่น ที่มีธงเรือไทย ซึ่งจะต้องได้รับอนุญาตเช่นนั้นก่อนบรรทุกของลงเรืออื่น หรือเป็นของที่รัฐมนตรีว่าการกระทรวงคมนาคมประกาศยกเว้นให้บรรทุกโดยเรืออื่น

(๓) ในกรณีที่ฝ่าฝืนปฏิบัติตาม (๑) หรือ (๒) ผู้รับจ้างจะต้องรับผิดตามกฎหมายว่าด้วยการส่งเสริมการพาณิชย์นาวี

๑๐.๓ ผู้ยื่นข้อเสนอซึ่งเทศบาลตำบลร่อนพิบูลย์ได้คัดเลือกแล้ว ไม่ไปทำสัญญาหรือข้อตกลงจ้างเป็นหนังสือภายในเวลาที่กำหนดดังระบุไว้ในข้อ ๗ เทศบาลตำบลร่อนพิบูลย์จะริบหลักประกันการยื่นข้อเสนอ หรือเรียกธำนาจจากผู้ออกหนังสือค้ำประกัน การยื่นข้อเสนอทันที และอาจพิจารณาเรียกธำนาจให้ชดเชยความเสียหายอื่น (ถ้ามี) รวมทั้งจะพิจารณาให้เป็นผู้ทำงาน ตามระเบียบกระทรวงการคลังว่าด้วยการจัดซื้อจัดจ้างและการบริหารพัสดุภาครัฐ

๑๐.๔ เทศบาลตำบลร่อนพิบูลย์สงวนสิทธิที่จะแก้ไขเพิ่มเติมเงื่อนไข หรือข้อกำหนดในแบบสัญญาหรือข้อตกลงจ้างเป็นหนังสือให้เป็นไปตามความเห็นของสำนักงานอัยการสูงสุด (ถ้ามี)

๑๐.๕ ในกรณีที่เอกสารแนบท้ายเอกสารประกวดราคาอิเล็กทรอนิกส์ มีความขัดหรือแย้งกับผู้ยื่นข้อเสนอจะต้องปฏิบัติตามคำวินิจฉัยของเทศบาลตำบลร่อนพิบูลย์ คำวินิจฉัยดังกล่าวให้ถือเป็นที่สุด และ ผู้ยื่นข้อเสนอไม่มีสิทธิเรียกร้องค่าเสียหายใดๆ เพิ่มเติม

๑๐.๖ เทศบาลตำบลร่อนพิบูลย์ อาจประกาศยกเลิกการจัดจ้างในกรณีต่อไปนี้ได้ โดยที่ผู้ยื่นข้อเสนอจะเรียกร้องค่าเสียหายใดๆ จากเทศบาลตำบลร่อนพิบูลย์ไม่ได้

(๑) เทศบาลตำบลร่อนพิบูลย์ไม่ได้รับการจัดสรรเงินที่จะใช้ในการจัดจ้างหรือได้รับจัดสรรแต่ไม่เพียงพอที่จะทำการจัดจ้างครั้งนี้ต่อไป

(๒) มีการกระทำที่เข้าลักษณะผู้ยื่นข้อเสนอที่ชนะการจัดจ้างหรือที่ได้รับการคัดเลือกมี ผลประโยชน์ร่วมกัน หรือมีส่วนได้เสียกับผู้ยื่นข้อเสนอรายอื่น หรือขัดขวางการแข่งขันอย่างเป็นธรรมหรือสมยอมกันกับผู้ยื่นข้อเสนอรายอื่น หรือเจ้าหน้าที่ในการเสนอราคา หรือถือว่ากระทำการทุจริตอื่นใดในการเสนอราคา

(๓) การทำการจัดจ้างครั้งนี้ต่อไปอาจก่อให้เกิดความเสียหายแก่เทศบาลตำบลร่อนพิบูลย์ หรือกระทบต่อประโยชน์สาธารณะ

(๔) กรณีอื่นในทำนองเดียวกับ (๑) (๒) หรือ (๓) ตามที่กำหนดในกฎกระทรวงซึ่งออกตามความในกฎหมายว่าด้วยการจัดซื้อจัดจ้างและการบริหารพัสดุภาครัฐ

๑๐.๗ ผู้ยื่นข้อเสนอจะต้องเลือกช่องทางการอุทธรณ์และช่องทางการรับหนังสือแจ้งตอบผลการพิจารณาอุทธรณ์ไว้ตั้งแต่ขั้นตอนการยื่นข้อเสนอ และหากผู้ยื่นข้อเสนอมีความประสงค์ที่จะอุทธรณ์ผลการประกาศผู้ชนะการจัดซื้อจัดจ้าง จะต้องยื่นอุทธรณ์และรับหนังสือแจ้งตอบการพิจารณาอุทธรณ์ผ่านช่องทางที่ได้เลือกไว้เท่านั้น

๑๑. การปรับราคาค่างานก่อสร้าง

การปรับราคาค่างานก่อสร้างตามสูตรการปรับราคาดังระบุในข้อ ๑.๕ จะนำมาใช้ในกรณีที่ ค่างานก่อสร้างลดลงหรือเพิ่มขึ้น โดยวิธีการต่อไปนี้

ตามเงื่อนไข หลักเกณฑ์ สูตรและวิธีคำนวณที่ใช้กับสัญญาแบบปรับราคาได้ตามมติคณะรัฐมนตรีเมื่อวันที่ ๒๒ สิงหาคม ๒๕๓๒ เรื่อง การพิจารณาช่วยเหลือผู้ประกอบการอาชีพงานก่อสร้าง ตามหนังสือสำนักเลขาธิการคณะรัฐมนตรี ที่ นร ๐๒๐๓/ว ๑๐๙ ลงวันที่ ๒๔ สิงหาคม ๒๕๓๒

สูตรการปรับราคา (สูตรค่า K) จะต้องคงที่ที่ระดับที่กำหนดไว้ในวันแล้วเสร็จตามที่

กำหนดไว้ในสัญญา หรือภายในระยะเวลาที่เทศบาลตำบลร่อนพิบูลย์ได้ขยายออกไป โดยจะใช้สูตรของทางราชการที่ได้ระบุในข้อ ๑.๕

๑๒. การปฏิบัติตามกฎหมายและระเบียบ

ในระหว่างระยะเวลาการก่อสร้าง ผู้ยื่นข้อเสนอที่ได้รับการคัดเลือกให้เป็นผู้รับจ้างต้องปฏิบัติตามหลักเกณฑ์ที่กฎหมายและระเบียบได้กำหนดไว้โดยเคร่งครัด

๑๓. การประเมินผลการปฏิบัติงานของผู้ประกอบการ

เทศบาลตำบลร่อนพิบูลย์ สามารถนำผลการปฏิบัติงานแล้วเสร็จตามสัญญาของผู้ยื่นข้อเสนอที่ได้รับการคัดเลือกให้ เป็นผู้รับจ้างเพื่อนำมาประเมินผลการปฏิบัติงานของผู้ประกอบการ

ทั้งนี้ หากผู้ยื่นข้อเสนอที่ได้รับการคัดเลือกไม่ผ่านเกณฑ์ที่กำหนดจะถูกระงับการยื่นข้อเสนอหรือทำสัญญากับเทศบาลตำบลร่อนพิบูลย์ ไว้ชั่วคราว



รายละเอียดขอบเขตของงานทั้งโครงการ (Terms of Reference : TOR)

ประกอบการจัดทำแบบรูปรายการงานก่อสร้าง

โครงการปรับปรุงถนนแอสฟัลต์คอนกรีต ถนนสายบ้านลุงเชือบ-หลังเทศบาล (ช่วงที่ ๑)

รหัสทางหลวงท้องถิ่น นศ.ถ. ๒๗-๐๔๗

หมู่ที่ ๑๓ ตำบลร่อนพิบูลย์ อำเภอร่อนพิบูลย์ จังหวัดนครศรีธรรมราช

ตามระเบียบกระทรวงการคลัง ว่าด้วยการจัดซื้อจัดจ้างและการบริหารพัสดุภาครัฐ พ.ศ. ๒๕๖๐ ข้อ ๒๑

วรรค ๓ และหนังสือด่วนที่สุด ที่ กค (กวจ) ๐๔๐๕.๔/ว๑๕๙ ลงวันที่ ๒๐ มีนาคม ๒๕๖๖

๑. ความเป็นมา

ตามที่เทศบาลตำบลร่อนพิบูลย์ ได้เปิดประชุมสภาเทศบาลตำบลร่อนพิบูลย์สมัยสามัญ สมัยที่ ๓ ครั้งที่ ๓ ประจำปี ๒๕๖๘ เมื่อวันที่ ๒๖ สิงหาคม ๒๕๖๘ ได้พิจารณาอนุมัติให้จ่ายเงินสะสมของเทศบาลตำบลร่อนพิบูลย์ แผนงานอุตสาหกรรมและการโยธา งานก่อสร้าง งบลงทุน หมวดค่าที่ดินและสิ่งก่อสร้าง ประเภท ค่าก่อสร้างสิ่งสาธารณูปการ โครงการปรับปรุงถนนแอสฟัลต์คอนกรีต ถนนสายบ้านลุงเชือบ-หลังเทศบาล (ช่วงที่ ๑) รหัสทางหลวงท้องถิ่น นศ.ถ. ๒๗-๐๔๗ หมู่ที่ ๑๓ ตำบลร่อนพิบูลย์ อำเภอร่อนพิบูลย์ จังหวัดนครศรีธรรมราช จำนวนเงิน ๒,๗๐๒,๐๐๐ บาท (สองล้านเจ็ดแสนสองพันบาทถ้วน)

๒. วัตถุประสงค์

- ๒.๑ เพื่อบรรเทาความเดือดร้อนในการใช้สัญจรไป-มาของราษฎร
- ๒.๒ เพื่อส่งเสริมคุณภาพชีวิตราษฎรให้ดีขึ้น
- ๒.๓ เพื่อเป็นเส้นทางสัญจรและบรรทุกผลผลิตทางการเกษตร
- ๒.๔ เพื่อเป็นไปตามวัตถุประสงค์ของราษฎร

๓. คุณสมบัติของผู้เสนอราคา

- ๓.๑ มีความสามารถตามกฎหมาย
- ๓.๒ ไม่เป็นบุคคลล้มละลาย
- ๓.๓ ไม่อยู่ระหว่างเลิกกิจการ
- ๓.๔ ไม่เป็นบุคคลซึ่งอยู่ระหว่างถูกระงับการยื่นข้อเสนอหรือทำสัญญากับหน่วยงานของรัฐไว้ชั่วคราว เนื่องจากเป็นผู้ที่ไม่ผ่านเกณฑ์การประเมินผลการปฏิบัติงานของผู้ประกอบการตามระเบียบที่รัฐมนตรีว่าการกระทรวงการคลังกำหนดตามที่ประกาศเผยแพร่ในระบบเครือข่ายสารสนเทศของกรมบัญชีกลาง
- ๓.๕ ไม่เป็นบุคคลซึ่งถูกระงับชื่อไว้ในบัญชีรายชื่อผู้ทำงานและได้แจ้งเวียนชื่อให้เป็นผู้ทำงานของหน่วยงานของรัฐในระบบเครือข่ายสารสนเทศของกรมบัญชีกลาง ซึ่งรวมถึงนิติบุคคลที่ผู้ทำงานเป็นหุ้นส่วน ผู้จัดการ กรรมการผู้จัดการ ผู้บริหาร ผู้มีอำนาจในการดำเนินงานในกิจการของนิติบุคคลนั้นด้วย
- ๓.๖ มีคุณสมบัติและไม่มีลักษณะต้องห้ามตามที่คณะกรรมการนโยบายการจัดซื้อจัดจ้างและการบริหารพัสดุภาครัฐกำหนดในราชกิจจานุเบกษา
- ๓.๗ เป็นนิติบุคคลผู้มีอาชีพรับจ้างงานที่จัดจ้างครั้งนี้
- ๓.๘ ไม่เป็นผู้มีผลประโยชน์ร่วมกันกับผู้ยื่นข้อเสนอรายอื่นที่เข้ายื่นข้อเสนอให้แก่ เทศบาลตำบลร่อนพิบูลย์ ณ วันประกาศประกวดราคาอิเล็กทรอนิกส์ หรือไม่เป็นผู้กระทำการอันเป็นการขัดขวางการแข่งขันอย่างเป็นธรรม ในการจัดจ้างครั้งนี้
- ๓.๙ ไม่เป็นผู้ได้รับเอกสิทธิ์หรือความคุ้มกัน ซึ่งอาจปฏิเสธไม่ยอมขึ้นศาลไทย เว้นแต่รัฐบาลของผู้ยื่นข้อเสนอได้มีคำสั่งให้สละเอกสิทธิ์และความคุ้มกันเช่นนั้น

/๓.๙ ไม่เป็นผู้ได้รับ...

๓.๑๐ ผู้ยื่นข้อเสนอต้องลงทะเบียนในระบบจัดซื้อจัดจ้างภาครัฐ (Electronic Government Procurement : e - GP) ของกรมบัญชีกลาง

๓.๑๑ ผู้ยื่นข้อเสนอต้องมีผลงานก่อสร้างประเภทเดียวกันกับงานที่ประกวดราคาจ้างก่อสร้างในวงเงินไม่น้อยกว่า ๑,๓๕๑,๐๐๐.- บาท (หนึ่งล้านสามแสนห้าหมื่นหนึ่งพันบาทถ้วน) และเป็นผลงานที่เป็นคู่สัญญาโดยตรงกับหน่วยงานของรัฐ หรือหน่วยงานเอกชนที่เทศบาลตำบลร่อนพิบูลย์เชื่อถือ

๔. เงื่อนไขคุณสมบัติผู้ยื่นข้อเสนอ

กรณีโรงงานผสมแอสฟัลต์คอนกรีตผู้ยื่นข้อเสนอจะต้องมีคุณสมบัติ ดังนี้

(๑) ผู้ยื่นข้อเสนอต้องมีโรงงานผสมแอสฟัลต์คอนกรีต หรือต้องมีเอกสารยินยอมให้ใช้ผลิตภัณฑ์จากโรงงานผสมแอสฟัลต์คอนกรีตที่ไม่ใช่ของผู้ยื่นข้อเสนอ (รายละเอียดตามแบบฟอร์มที่กำหนดตาม (๖))

(๒) ต้องมีสำเนาใบอนุญาตประกอบกิจการโรงงาน (แบบ ร.ง.๔) จากกรมโรงงานอุตสาหกรรมของผู้ยื่นข้อเสนอ หรือผู้ให้ความยินยอมให้ใช้ผลิตภัณฑ์ ทั้งนี้ใบอนุญาตประกอบกิจการโรงงาน (แบบ ร.ง.๔) จากกรมโรงงานอุตสาหกรรมต้องไม่หมดอายุ ไม่ถูกสั่งพักใช้ หรือเพิกถอนใบอนุญาต

(๓) กรณีไม่มีใบอนุญาตประกอบกิจการโรงงาน (แบบ ร.ง.๔) จากกรมโรงงานอุตสาหกรรมให้ใช้หนังสือรับรองการตั้งหน่วยงานผลิตแอสฟัลต์คอนกรีตสำหรับหน่วยงานก่อสร้าง จากหน่วยงานในสังกัดกรมโรงงานอุตสาหกรรมแทนของผู้ยื่นข้อเสนอ หรือผู้ให้ความยินยอมให้ใช้ผลิตภัณฑ์ ทั้งนี้ หนังสือรับรองดังกล่าวต้องไม่หมดอายุถูกยกเลิก หรือเพิกถอน

(๔) ต้องมีแผนที่แสดงที่ตั้งโรงงานผสมแอสฟัลต์คอนกรีต และแสดงเส้นทางขนส่งจากโรงงานผสมถึงกึ่งกลางของโครงการก่อสร้าง โดยมีระยะทางขนส่งไม่เกิน ๘๐ กิโลเมตร เพื่อให้สามารถควบคุมอุณหภูมิของส่วนผสมแอสฟัลต์คอนกรีตได้ตามที่กำหนด โดยให้ถือปฏิบัติตาม มทอ. ๒๓๐ - ๒๕๖๒ มาตรฐานงานแอสฟัลต์คอนกรีต (Asphalt concrete) ข้อ ๔ เครื่องจักรและเครื่องมือที่ใช้ในการก่อสร้าง ข้อ ๔.๑ โรงงานผสมแอสฟัลต์คอนกรีต

(๕) กรณีใช้โรงงานผสมแอสฟัลต์คอนกรีตแบบเคลื่อนที่ (Mobile Asphalt concrete Plant) ดำเนินการตามข้อ (๑) และข้อ (๒)

(๖) หนังสือเรื่องแจ้งยืนยันการให้ความยินยอมให้ใช้ผลิตภัณฑ์ของโรงงานผสมแอสฟัลต์คอนกรีต (ตามรายละเอียดหนังสือเรื่องแจ้งยืนยันการให้ความยินยอมให้ใช้ผลิตภัณฑ์ของโรงงานผสมแอสฟัลต์คอนกรีตที่แนบมา)

๕. รายละเอียดของงานจ้าง

โครงการปรับปรุงถนนแอสฟัลต์คอนกรีต ถนนสายบ้านลุงเชือบ (ช่วงที่ ๑) รหัสทางหลวงท้องถิ่น นศ.ถ.๒๗-๐๔๗ หมู่ที่ ๑๓ ตำบลร่อนพิบูลย์ อำเภอร่อนพิบูลย์ จังหวัดนครศรีธรรมราช รายละเอียดดังนี้

ก่อสร้างถนนแอสฟัลต์คอนกรีต ขนาดกว้าง ๕.๐๐ - ๕.๕๐ เมตร ยาว ๔๕๔.๐๐ เมตร หนา ๐.๐๕ เมตร หรือพื้นที่ผิวจราจรไม่น้อยกว่า ๒,๔๖๖.๐๐ ตารางเมตร พร้อมตีเส้นจราจรบนผิวทางด้วยสีเทอร์โมพลาสติก พื้นที่ไม่น้อยกว่า ๑๐๗.๐๐ ตารางเมตร และติดตั้งเสาไฟฟ้าแสงสว่างแบบกิ่งเดี่ยวสูง ๙.๐๐ เมตร พร้อมโคมไฟชนิดหลอดโซเดียมความดันสูง ขนาด ๒๕๐ วัตต์ อุปกรณ์ครบชุด จำนวน ๑๕ ชุด

๖. คุณลักษณะเฉพาะของพัสดุ(งานจัดซื้อจัดจ้าง) หรือแบบรูปรายการก่อสร้าง(งานก่อสร้าง)

คุณลักษณะเฉพาะของงานโครงการปรับปรุงถนนแอสฟัลต์คอนกรีต ถนนสายบ้านลุงเชือบ – หลังเทศบาล (ช่วงที่ ๑) รหัสทางหลวงท้องถิ่น นศ.ถ.๒๗-๐๔๗ หมู่ที่ ๑๓ ตำบลร่อนพิบูลย์ อำเภอร่อนพิบูลย์ จังหวัดนครศรีธรรมราช ให้เป็นไปตามแบบแปลน โดยคณะกรรมการจัดทำแบบรูปรายการงานก่อสร้าง ตามแบบแปลนเทศบาลตำบลร่อนพิบูลย์ ที่ได้ผ่านการเห็นชอบจากหัวหน้าส่วนราชการแล้ว จำนวน ๒๕ แผ่น

๗. ข้อกำหนดเกี่ยวกับการใช้พัสดุประเภทวัสดุหรือครุภัณฑ์ที่จะใช้ในก่อสร้าง

๑. ผู้รับจ้างต้องใช้พัสดุประเภทวัสดุหรือครุภัณฑ์ที่จะใช้ในงานก่อสร้างเป็นพัสดุที่ผลิตภายในประเทศ ต้องใช้ไม่น้อยกว่าร้อยละ ๖๐ ของมูลค่าพัสดุที่จะใช้ในงานก่อสร้างทั้งหมดตามสัญญา

๒. ผู้รับจ้างจะพิจารณาการใช้เหล็กในงานก่อสร้างก่อน โดยผู้รับจ้างต้องใช้เหล็กที่ผลิตภายในประเทศ ไม่น้อยกว่าร้อยละ ๙๐ ของปริมาณเหล็กที่ต้องใช้ทั้งหมดตามสัญญา

๓. ผู้รับจ้างจะต้องจัดทำแผนการใช้พัสดุที่ผลิตในประเทศ ไม่น้อยกว่าร้อยละ ๖๐ ของมูลค่าพัสดุที่จะใช้ในงานก่อสร้างทั้งหมดตามสัญญา (ภาคผนวก ๑) โดยส่งให้กับผู้ว่าจ้างภายใน ๖๐ วัน นับถัดจากวันที่ได้ลงนามในสัญญา

๔. ผู้รับจ้างจะต้องจัดทำแผนการใช้เหล็กที่ผลิตในประเทศ ไม่น้อยกว่าร้อยละ ๙๐ ของปริมาณเหล็กที่จะใช้ในงานก่อสร้างทั้งหมดตามสัญญา (ภาคผนวก ๒) โดยส่งให้กับผู้ว่าจ้างภายใน ๖๐ วัน นับถัดจากวันที่ได้ลงนามในสัญญา

๘. การกำหนดระยะเวลารับประกันความชำรุดบกพร่อง

ผู้ชนะการเสนอราคาจะต้องรับประกันความชำรุดบกพร่องของงานจ้างที่เกิดขึ้นภายในระยะเวลา ไม่น้อยกว่า ๒ ปี นับถัดจากวันที่เทศบาลตำบลร่อนพิบูลย์ได้รับมอบงานโดยจะต้องจัดการซ่อมแซมแก้ไขให้ใช้การได้ดีดังเดิมภายใน ๓๐ วัน นับถัดจากวันที่ได้รับแจ้งความชำรุดบกพร่อง

๙. พื้นที่ดำเนินการ

บริเวณ หมู่ที่ ๑๓ ตำบลร่อนพิบูลย์ อำเภอร่อนพิบูลย์ จังหวัดนครศรีธรรมราช

๑๐. ระยะเวลาส่งมอบงาน

งวดเดียว ภายใน ๙๐ วัน

๑๑. หลักเกณฑ์ในการพิจารณาคัดเลือกข้อเสนอ

ใช้เกณฑ์ราคา

๑๒. งวดงาน – งวดเงิน

งวดงานจำนวนงวดเดียว ระยะเวลาก่อสร้าง ๙๐ วัน

เป็นจำนวนเงิน ๑๐๐% เมื่อผู้รับจ้างได้ปฏิบัติงาน ดังนี้

- แจ้งหนังสือเข้าทำงานในพื้นที่ก่อสร้างพร้อมนำเสนอแผนงานก่อสร้าง แจ้งชื่อผู้ควบคุมงาน และแสดงหลักฐานคุณสมบัติของผู้ควบคุมงานก่อสร้าง

/ก่อสร้างถนน...

- ก่อสร้างถนนแอสฟัลต์คอนกรีต ขนาดกว้าง ๕.๐๐ – ๕.๕๐ เมตร ยาว ๔๕๔.๐๐ เมตร หนา ๐.๐๕ เมตร หรือพื้นที่ผิวจราจรไม่น้อยกว่า ๒,๔๖๖.๐๐ ตารางเมตร พร้อมตีเส้นจราจรบนผิวทางด้วยสีเทอร์โมพลาสติก พื้นที่ไม่น้อยกว่า ๑๐๗.๐๐ ตารางเมตร และติดตั้งเสาไฟฟ้าแสงสว่างแบบกิ่งเดี่ยวสูง ๙.๐๐ เมตร พร้อมโคมไฟชนิดหลอดโซเดียมความดันสูง ขนาด ๒๕๐ วัตต์ อุปกรณ์ครบชุด จำนวน ๑๕ ชุด
 - ได้ก่อสร้างรายการต่างๆ ทั้งหมดแล้วเสร็จ ครบถ้วน ถูกต้องตามแบบรูปรายการและสัญญาทุกประการ
 - เก็บกวาดเศษวัสดุ พร้อมทำความสะอาดบริเวณสถานที่ก่อสร้างให้สะอาดเรียบร้อยตามที่กำหนดไว้ในสัญญา
 - แฉ่งหนังสือส่งมอบงานจ้าง
- (กำหนดแล้วเสร็จภายใน ๙๐ วัน นับถัดจากวันลงนามในสัญญา)
- จะชำระเงินให้ครบถ้วนเมื่อผู้รับจ้างได้ส่งมอบงานจ้าง และคณะกรรมการตรวจรับพัสดุได้ตรวจรับไว้เป็นที่เรียบร้อยแล้วทุกประการ

๑๓. อัตราค่าปรับ

งานก่อสร้างสาธารณูปโภคที่มีผลกระทบต่อการจราจร ใช้อัตราร้อยละ ๐.๒๕ ของราคาค่าจ้าง

๑๔. การปรับราคาค่างานก่อสร้าง

การปรับราคาค่างานก่อสร้าง ตามเงื่อนไข หลักเกณฑ์ สูตรและวิธีการคำนวณที่ใช้กับสัญญาแบบปรับราคาได้ตามมติคณะรัฐมนตรี เมื่อวันที่ ๒๒ สิงหาคม ๒๕๓๒ เรื่องการพิจารณาช่วยเหลือผู้ประกอบการก่อสร้าง ตามหนังสือสำนักเลขาธิการคณะรัฐมนตรี ที่ นร ๐๒๐๓/ว ๑๐๙ ลงวันที่ ๒๔ สิงหาคม ๒๕๓๒ โครงการปรับปรุงถนนแอสฟัลต์คอนกรีต ถนนสายบ้านลุงเชือบ – หลังแทศบาล (ช่วงที่ ๑) รหัสทางหลวงท้องถิ่น นศ.ถ.๒๗-๐๔๗ หมู่ที่ ๑๓ ตำบลร่อนพิบูลย์ อำเภอร่อนพิบูลย์ จังหวัดนครศรีธรรมราช ใช้สูตรดังนี้

งานดิน

$$\text{ใช้สูตร } K_{2.1} = 0.30 + 0.10 \text{ It/Io} + 0.40 \text{ Et/Eo} + 0.20 \text{ Ft/Fo}$$

งานผิวทาง PRIME COAT, TACK COAT, SEAL COAT

$$\text{ใช้สูตร } K_{3.1} = 0.60 + 0.40 \text{ At/Ao} + 0.60 \text{ Et/to} + 0.60 \text{ Ft/Fo}$$

งานผิวทาง ASPHALTIC CONCRETE

$$\text{ใช้สูตร } K_{3.3} = 0.30 + 0.10 \text{ Mt/Mo} + 0.40 \text{ At/Ao} + 0.10 \text{ Et/Eo} + 0.10 \text{ Ft/Fo}$$

๑๕. วงเงินงบประมาณในการจัดจ้าง


วงเงินงบประมาณเงินสะสมของเทศบาลตำบลร่อนพิบูลย์ ประจำปีงบประมาณ พ.ศ. ๒๕๖๘ จำนวนเงิน ๒,๗๐๒,๐๐๐.-บาท (-สองล้านเจ็ดแสนสองพันบาทถ้วน-) ตามมติที่ประชุมสภาเทศบาลตำบลร่อนพิบูลย์ สมัยสามัญ สมัยที่ ๓ ครั้งที่ ๓ ประจำปี ๒๕๖๘ เมื่อวันที่ ๒๖ สิงหาคม ๒๕๖๘ ได้พิจารณาอนุมัติให้จ่ายเงินสะสมของเทศบาลตำบลร่อนพิบูลย์ แผนงานอุตสาหกรรมและการโยธา งานก่อสร้าง งบลงทุนหมวดค่าที่ดินและสิ่งก่อสร้าง ประเภทค่าก่อสร้างสิ่งสาธารณูปการ โครงการปรับปรุงถนนแอสฟัลต์คอนกรีตถนนสายบ้านลุงเชือบ – หลังเทศบาล (ช่วงที่ ๑) รหัสทางหลวงท้องถิ่น นศ.ถ.๒๗-๐๔๗ หมู่ที่ ๑๓ ตำบลร่อนพิบูลย์ อำเภอร่อนพิบูลย์ จังหวัดนครศรีธรรมราช จำนวนเงิน ๒,๗๐๒,๐๐๐ บาท (สองล้านเจ็ดแสนสองพันบาทถ้วน)


๑๖. หน่วยงานผู้รับผิดชอบโครงการ

กองช่าง เทศบาลตำบลร่อนพิบูลย์ อำเภอร่อนพิบูลย์ จังหวัดนครศรีธรรมราช

คณะกรรมการจัดทำแบบรูปรายการงานก่อสร้าง โครงการปรับปรุงถนนแอสฟัลต์คอนกรีตถนนสายบ้านลุงเชือบ – หลังเทศบาล (ช่วงที่ ๑) รหัสทางหลวงท้องถิ่น นศ.ถ.๒๗-๐๔๗ หมู่ที่ ๑๓ ตำบลร่อนพิบูลย์ อำเภอร่อนพิบูลย์ จังหวัดนครศรีธรรมราช ได้ตรวจสอบแล้ว

(ลงชื่อ)..........ประธานกรรมการ
(นายทวีศักดิ์ อนุสุวรรณ)

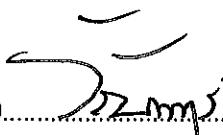(ลงชื่อ)..........กรรมการ
(นายวิวัฒน์ สุภาวิระวัฒน์)

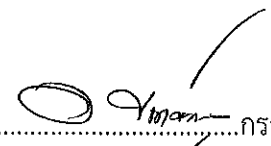(ลงชื่อ)..........กรรมการ
(นายอภิชาติ ขวัญยืน)



เทศบาลตำบลร่อนพิบูลย์

โครงการปรับปรุงถนนแอสฟัลต์คอนกรีต ถนนสายบ้านลุงเชือบ-หลังเทศบาล (ช่วงที่ 1)

รหัสทางหลวงท้องถิ่น นศ.ถ.27-047

หมู่ที่ 13 ตำบลร่อนพิบูลย์ อำเภอร่อนพิบูลย์ จังหวัดนครศรีธรรมราช

(ตามแบบแปลนที่เทศบาลตำบลร่อนพิบูลย์กำหนด)

ทต.ร่อนพิบูลย์ ช.25/2568

(ลงชื่อ).....ประธานกรรมการ
(ลงชื่อ).....กรรมการ
(ลงชื่อ).....กรรมการ

โครงการปรับปรุงถนนแอสฟัลต์คอนกรีต
ถนนสายบ้านลุงเชือบ-หลังเทศบาล (ช่วงที่ 1)
รหัสทางหลวงท้องถิ่น นศ.ถ. 27-047
หมู่ที่ 13 ตำบลร่อนพิบูลย์ อำเภอร่อนพิบูลย์ จังหวัดนครศรีธรรมราช

สารบัญแบบ (TABLE OF CONTENTS)

แผ่นที่	รายการแบบ
01	ปก
02	สารบัญแบบ
03	แผนที่สถานที่ก่อสร้าง
04	ผังบริเวณก่อสร้าง
05	ข้อกำหนดทั่วไป
07	ข้อกำหนดเกี่ยวกับการใช้วัสดุก่อสร้างและครุภัณฑ์ตามสัญญาจ้าง
08	มทอ.203-2562 มาตรฐานวัสดุพื้นทางหินคลุก (Crushed Rock Base)
09	มทอ.225-2562 มาตรฐานงานไพรมโคท (Prime Coat)
11	มทอ.209-2562 มาตรฐานวัสดุมวลรวมสำหรับงานแอสฟัลต์คอนกรีต (Aggregates for Asphalt Concrete)
12	มทอ.230-2562 มาตรฐานงานแอสฟัลต์คอนกรีต (Asphalt Concrete)
15	รูปตัดโครงสร้างถนนและคุณสมบัติวัสดุ (Sta.0+000-Sta.0+041) และ (Sta.0+083.5-Sta.0+104)
16	รูปตัดโครงสร้างถนนและคุณสมบัติวัสดุ (Sta.0+041-Sta.0+083.5) และ (Sta.0+104-Sta.0+454)
17	แบบขยายระบบไฟฟ้าแสงสว่าง
23	แบบมาตรฐานเครื่องหมายจราจรบนผิวทาง
25	ป้ายแสดงรายละเอียดเกี่ยวกับงานก่อสร้างของ อบท.

(ลงชื่อ).....ประธานกรรมการ
(ลงชื่อ).....กรรมการ
(ลงชื่อ).....กรรมการ



โครงการ :
ปรับปรุงถนนแอสฟัลต์คอนกรีต
ถนนสายบ้านลุงเชือบ-หลังเทศบาล(ช่วงที่ 1)
รหัสทางหลวงท้องถิ่น นศ.ถ.27-047

สถานที่ก่อสร้าง :
หมู่ที่ 13 ต.ร่อนพิบูลย์
อ.ร่อนพิบูลย์ จ.นครศรีธรรมราช

สำรวจ :
นายอภิชาติ ชวีณสิน
นายช่างโยธาชำนาญงาน
นายวีระวัฒน์ สุภาวิระวัฒน์
หัวหน้าฝ่ายแบบแผนและก่อสร้าง

เขียนแบบ :
นายอภิชาติ ชวีณสิน
นายช่างโยธาชำนาญงาน

วิศวกร :
นายทวีศักดิ์ อนุสุวรรณ
สย.8582

ตรวจ :
นายวีระวัฒน์ สุภาวิระวัฒน์
หัวหน้าฝ่ายแบบแผนและก่อสร้าง

ตรวจสอบ :
นายทวีศักดิ์ อนุสุวรรณ
ผู้อำนวยการกองช่าง

เห็นชอบ :
นายพรเทพ เพชรอนันต์
รองปลัดเทศบาล ปฏิบัติราชการแทน
ปลัดเทศบาลตำบลร่อนพิบูลย์


อนุมัติ :
นายสุทธิรักษ์ มั่นคง
รองนายกเทศมนตรี ปฏิบัติราชการแทน
นายกเทศมนตรีตำบลร่อนพิบูลย์

แบบแสดง :
สารบัญแบบ

แบบเลขที่ :
ทต.ร่อนพิบูลย์ ช.25/2568

แผ่นที่	จำนวน
02	25

ทิศเหนือ

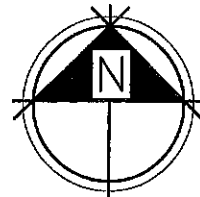


แผนที่เทศบาลตำบลร่อนพิบูลย์

สัญลักษณ์

- แนวเขตเทศบาล
- รางรถไฟ คลอง ห้วย
- สะพานลอย

สถานที่ก่อสร้าง
โครงการปรับปรุงถนนแอสฟัลต์คอนกรีต
ถนนสายบ้านลุงเชือบ-หลังเทศบาล
(ช่วงที่ 1)
รหัสทางหลวงท้องถิ่น นศ.ถ.27-047

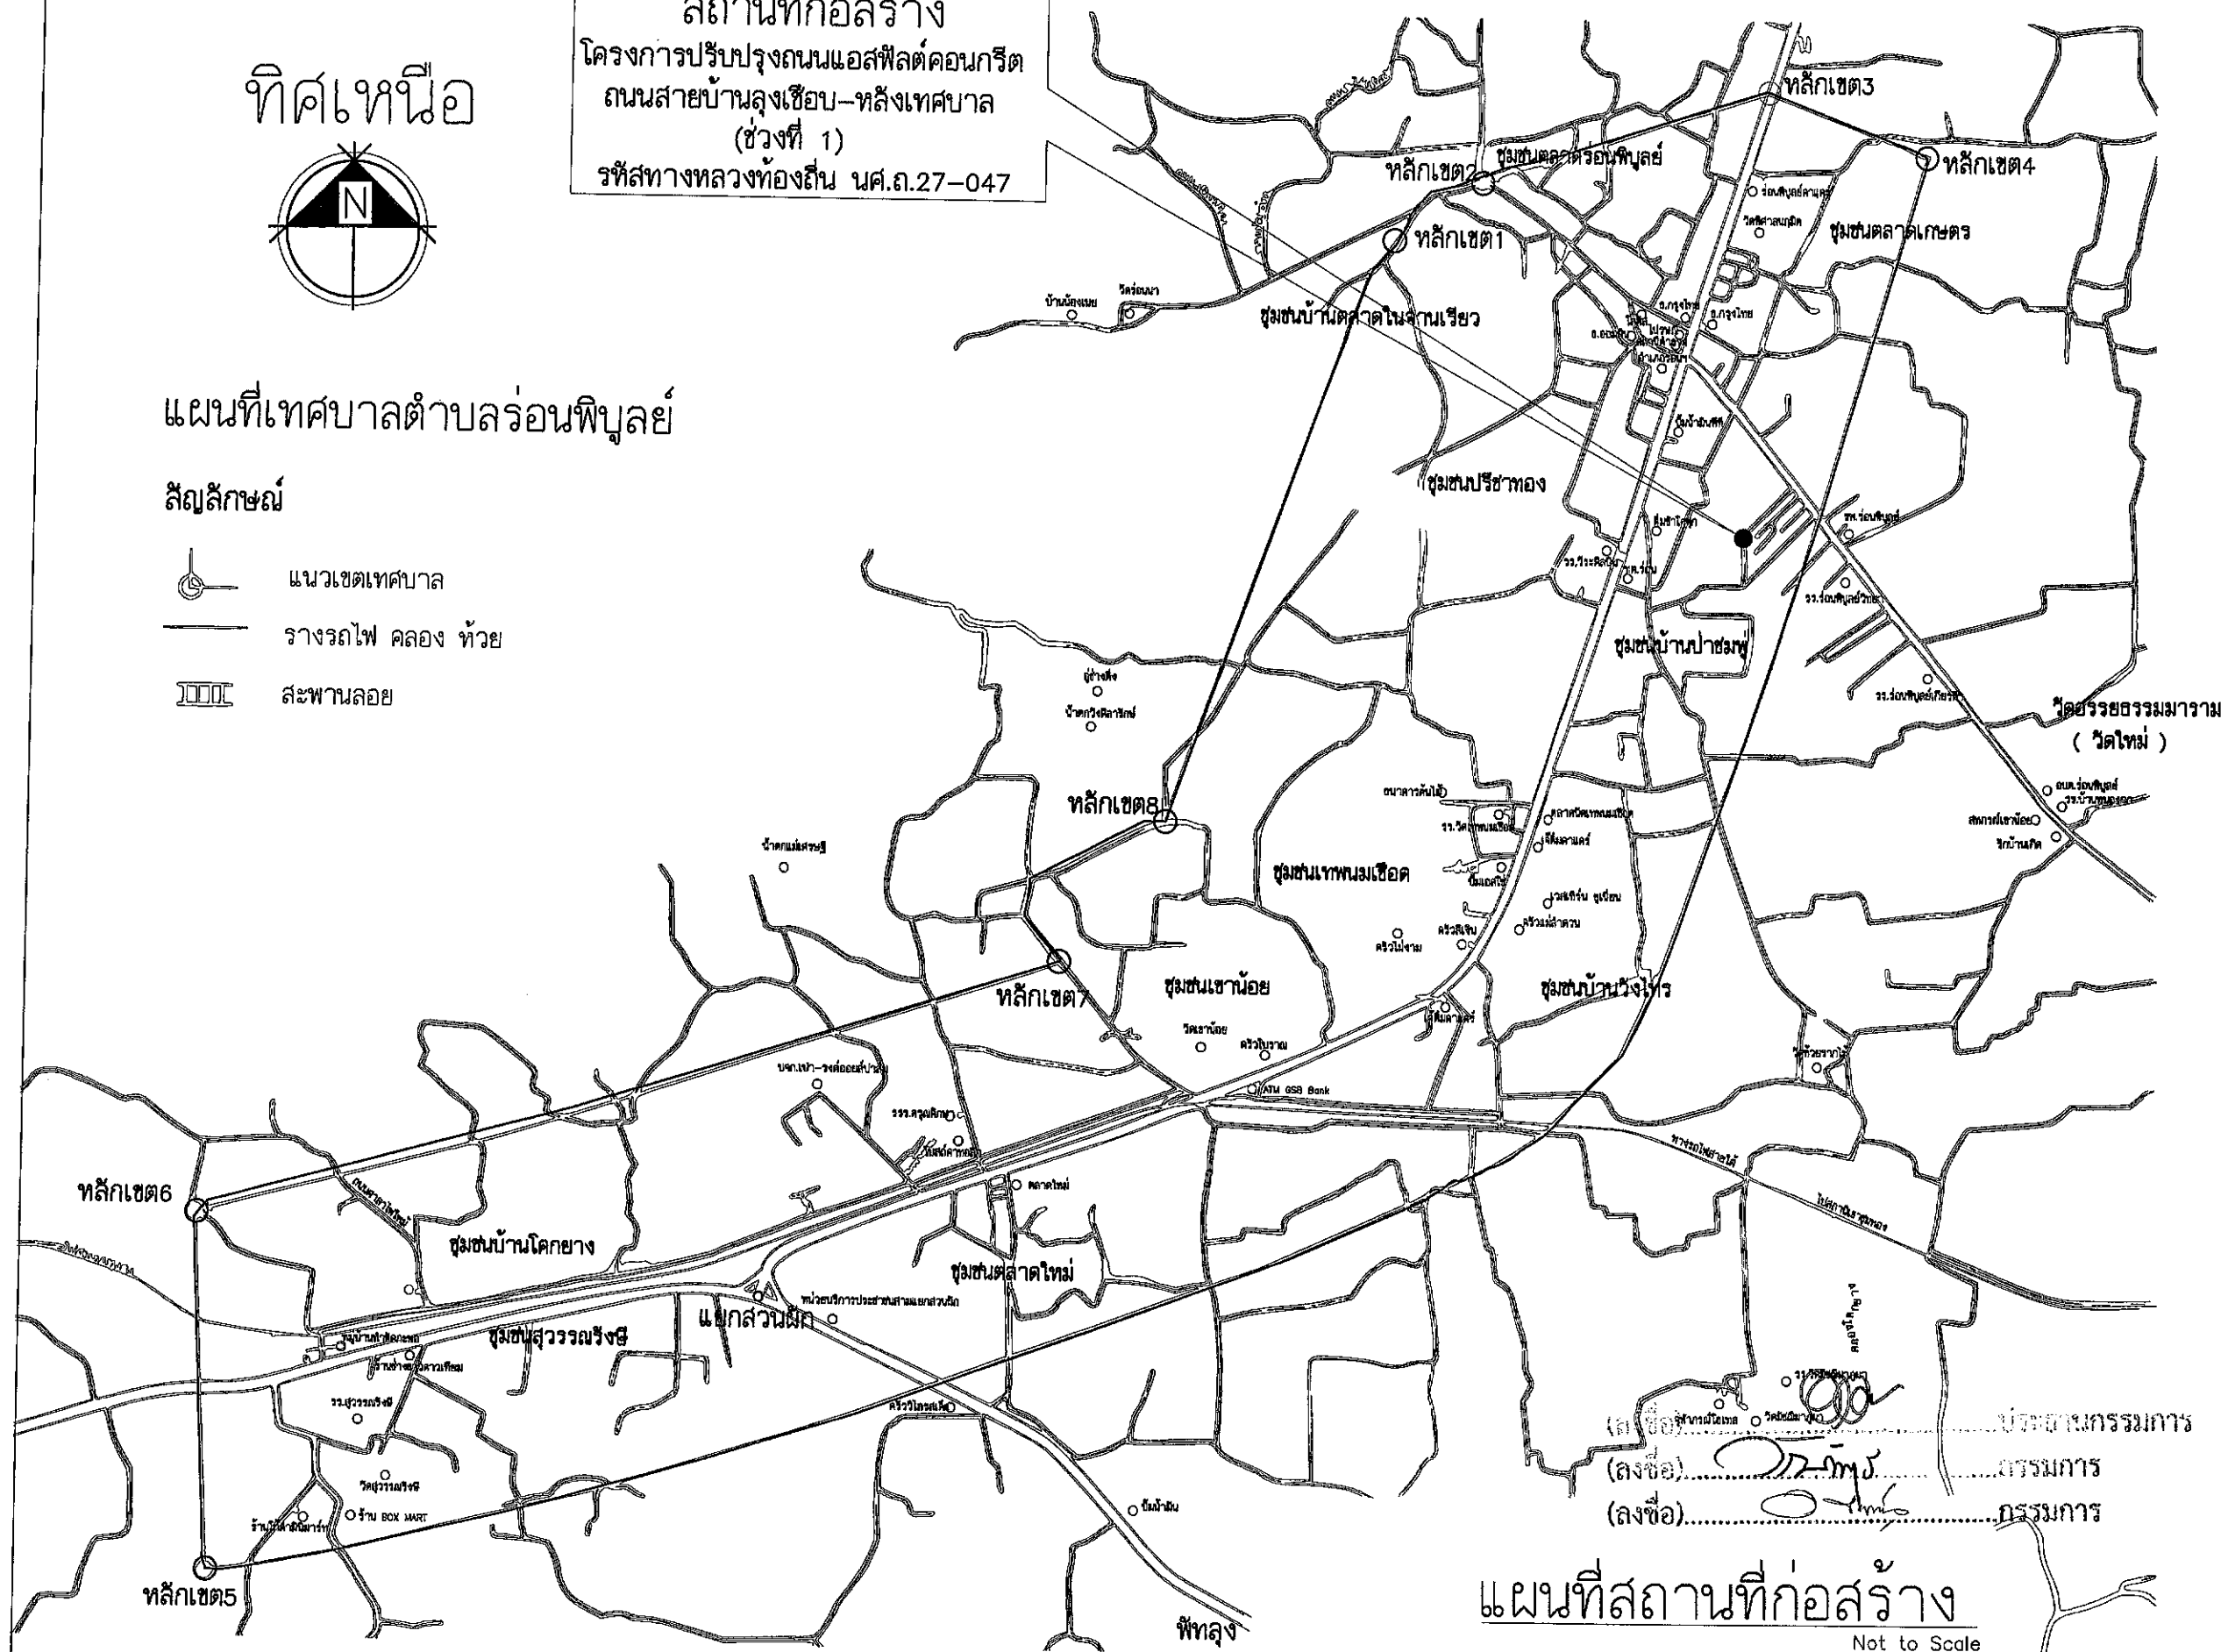

โครงการ :
ปรับปรุงถนนแอสฟัลต์คอนกรีต
ถนนสายบ้านลุงเชือบ-หลังเทศบาล(ช่วงที่ 1)
รหัสทางหลวงท้องถิ่น นศ.ถ.27-047

สถานที่ก่อสร้าง :
หมู่ที่ 13 ต.ร่อนพิบูลย์
อ.ร่อนพิบูลย์ จ.นครศรีธรรมราช

สำรวจ :
นายอภิชาติ ชวัญอิน
นายช่างโยธาชำนาญงาน
นายวีระวัฒน์ สุภาวิระวัฒน์
หัวหน้าฝ่ายแบบแผนและก่อสร้าง

เขียนแบบ :
นายอภิชาติ ชวัญอิน
นายช่างโยธาชำนาญงาน

วิศวกร :
นายทวีศักดิ์ อนุสุวรรณ
สย.8582

ตรวจ :
นายวีระวัฒน์ สุภาวิระวัฒน์
หัวหน้าฝ่ายแบบแผนและก่อสร้าง

ตรวจสอบ :
นายทวีศักดิ์ อนุสุวรรณ
ผู้อำนวยการกองช่าง

เห็นชอบ :
นายพรเทพ เพชรอินทร์
รองปลัดเทศบาล ปฏิบัติราชการแทน
ปลัดเทศบาลตำบลร่อนพิบูลย์

อนุมัติ :
นายสุทธิรักษ์ มีนคง
รองนายกเทศมนตรี ปฏิบัติราชการแทน
นายกเทศมนตรีตำบลร่อนพิบูลย์

แบบแสดง :
แผนที่สถานที่ก่อสร้าง

แบบเลขที่ :
ทต.ร่อนพิบูลย์ ข.25/2568


แบบเลขที่ :
ทต.ร่อนพิบูลย์ ข.25/2568

แผ่นที่	จำนวน
03	25

แผนที่สถานที่ก่อสร้าง

Not to Scale

ทิศเหนือ

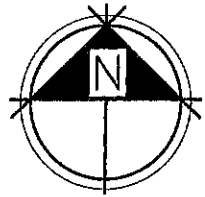


โครงการปรับปรุงถนนแอสฟัลต์คอนกรีต ถนนสายบ้านลุงเชือบ-หลังเทศบาล (ช่วงที่ 1)

รหัสทางหลวงท้องถิ่น นศ.ถ. 27-047

หมู่ที่ 13 ตำบลร่อนพิบูลย์ อำเภอร่อนพิบูลย์ จังหวัดนครศรีธรรมราช

ก่อสร้างถนนแอสฟัลต์คอนกรีต ขนาดกว้าง 5.00-5.50 เมตร ยาว 454.00 เมตร
หนา 0.05 เมตร หรือพื้นที่ผิวจราจรไม่น้อยกว่า 2,466.00 ตารางเมตร
พร้อมติดตั้งรางระบายน้ำทางด้วยท่อโพลีเอสเตอร์พลาสติก พื้นที่ไม่น้อยกว่า 107.00 ตารางเมตร
และติดตั้งเสาไฟฟ้าแสงสว่างแบบกิ่งเดี่ยวสูง 9.00 เมตรพร้อมโคมไฟ
ชนิดหลอดโซเดียมความดันสูง ขนาด 250 วัตต์ อุปกรณ์ครบชุด จำนวน 15 ชุด

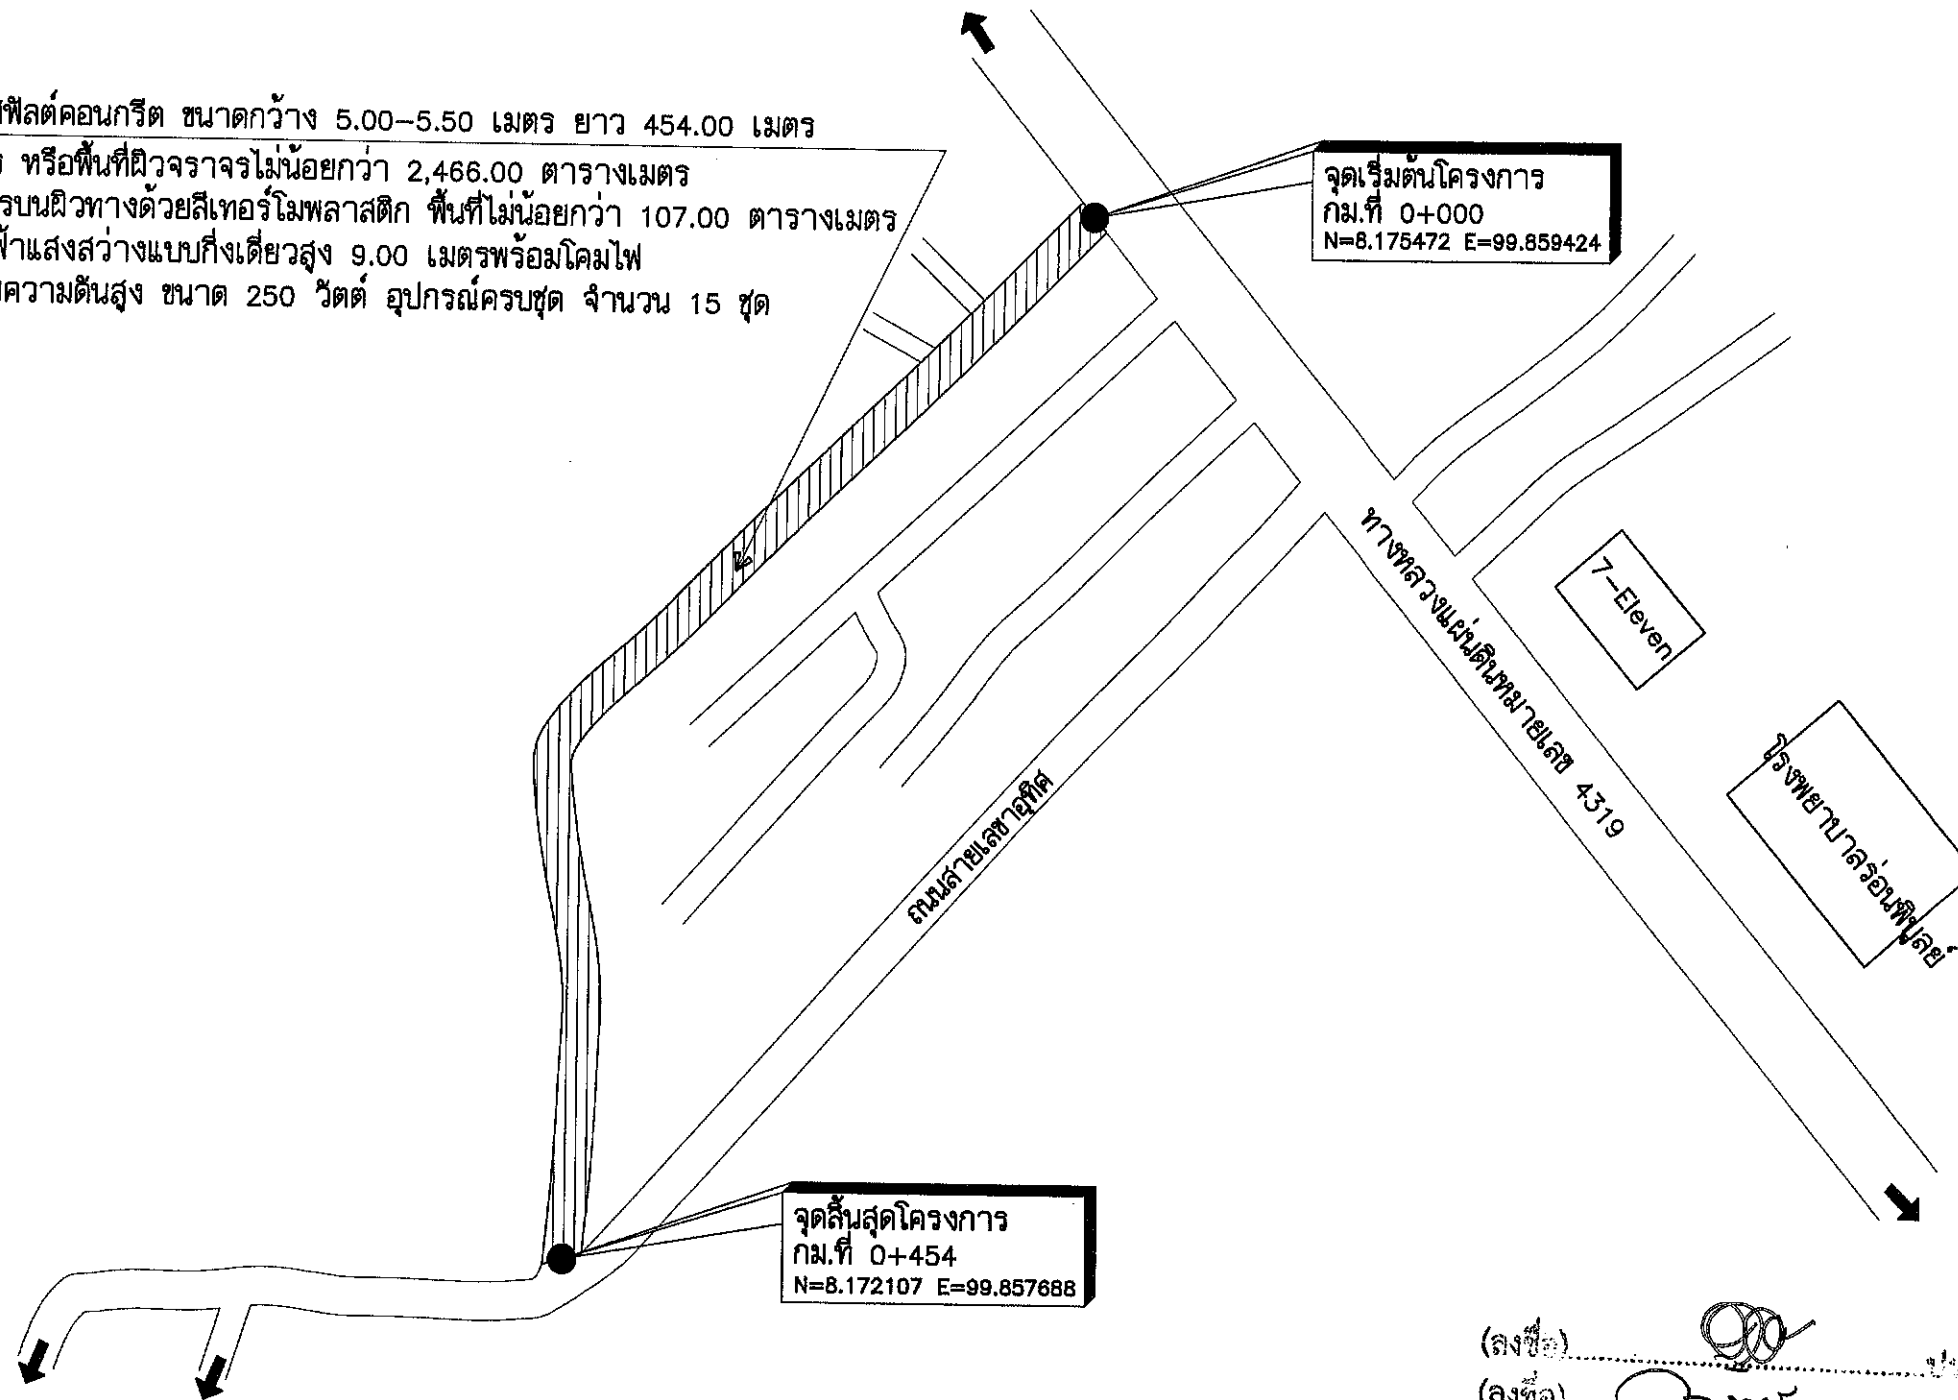

ผังบริเวณก่อสร้าง

Not to Scale

(ลงชื่อ) ประธานกรรมการ
(ลงชื่อ) กรรมการ
(ลงชื่อ) กรรมการ



โครงการ :	
ปรับปรุงถนนแอสฟัลต์คอนกรีต	
ถนนสายบ้านลุงเชือบ-หลังเทศบาล(ช่วงที่ 1)	
รหัสทางหลวงท้องถิ่น นศ.ถ.27-047	
สถานที่ก่อสร้าง :	
หมู่ที่ 13 ต.ร่อนพิบูลย์	
อ.ร่อนพิบูลย์ จ.นครศรีธรรมราช	
สำรวจ :	
นายอภิชาติ ชวิญสิน	
นายช่างโยธาชำนาญงาน	
นายวิวัฒน์ สุภาวิวัฒน์	
หัวหน้าฝ่ายแบบแผนและก่อสร้าง	
เขียนแบบ :	
นายอภิชาติ ชวิญสิน	
นายช่างโยธาชำนาญงาน	
วิศวกร :	
นายทวีศักดิ์ อนุสุวรรณ	
สย.8582	
ตรวจ :	
นายวิวัฒน์ สุภาวิวัฒน์	
หัวหน้าฝ่ายแบบแผนและก่อสร้าง	
ตรวจสอบ :	
นายทวีศักดิ์ อนุสุวรรณ	
ผู้อำนวยการกองช่าง	
เห็นชอบ :	
นายพลเทพ เพชรอนันต์	
รองปลัดเทศบาล ปฏิบัติราชการแทน	
ปลัดเทศบาลตำบลร่อนพิบูลย์	
อนุมัติ :	
นายสุทธิรักษ์ สันคง	
รองนายกเทศมนตรี ปฏิบัติราชการแทน	
นายกเทศมนตรีตำบลร่อนพิบูลย์	
แบบแสดง :	
ผังบริเวณก่อสร้าง	
แบบเลขที่ :	
ทต.ร่อนพิบูลย์ ช.25/2568	
แผ่นที่	จำนวน
04	25

ข้อกำหนดทั่วไป

1. วัตถุประสงค์ เพื่อดำเนินการปรับปรุงถนนแอสฟัลต์คอนกรีต ถนนสายบ้านลุงเชือบ - หลังเทศบาล (ช่วงที่ 1) รหัสทางหลวงท้องถิ่น นศ.ถ.27-047

หมู่ที่ 13 ตำบลร่อนพิบูลย์ อำเภอร่อนพิบูลย์ จังหวัดนครศรีธรรมราช ให้เป็นไปตามแบบที่เทศบาลตำบลร่อนพิบูลย์กำหนด

2. ปริมาณงาน มีรายละเอียดดังนี้

- 2.1 รื้อถอนผิวจราจรแอสฟัลต์คอนกรีตเดิมออก ขนาดกว้าง 4.00 เมตร ยาว 454.00 เมตร หนา 0.05 เมตร หรือพื้นที่ไม่น้อยกว่า 1,816.00 ตารางเมตร
- 2.2 ก่อสร้างถนนแอสฟัลต์คอนกรีต ขนาดกว้าง 5.00-5.50 เมตร ยาว 454.00 เมตร หนา 0.05 เมตร หรือพื้นที่ผิวจราจรไม่น้อยกว่า 2,466.00 ตารางเมตร
- 2.3 ติดเส้นจราจรบนผิวทางด้วยสีเทอร์โมพลาสติก พื้นที่ไม่น้อยกว่า 107.00 ตารางเมตร
- 2.4 ติดตั้งเสาไฟฟ้าแสงสว่างแบบกิ่งเดี่ยวสูง 9.00 ม.พร้อมโคมไฟชนิดหลอดโซเดียมความดันสูง ขนาด 250 วัตต์ อุปกรณ์ครบชุด จำนวน 15 ชุด
- 2.5 ติดตั้งป้ายแสดงรายละเอียดเกี่ยวกับงานก่อสร้าง ตามแบบเทศบาลตำบลร่อนพิบูลย์กำหนด จำนวน 1 ป้าย
- 2.6 งานอื่นๆ ตามแบบเทศบาลตำบลร่อนพิบูลย์กำหนด

3. ระดับ - ระยะ ให้เป็นไปตามข้อกำหนดดังนี้

- 3.1 ระดับการก่อสร้าง ให้ยึดถือระดับตามที่กำหนดไว้ในแบบแปลน กรณีไม่ได้กำหนดให้เป็นไปตามดุลยพินิจของผู้ควบคุมงาน/คณะกรรมการตรวจรับพัสดุ
- 3.2 ระยะและมิติต่างๆ ให้หน่วยวัดในระบบเมตริก (กำหนดเป็นเมตร) โดยให้ยึดถือตัวเลขจากแบบแปลนก่อสร้างเป็นเกณฑ์ เว้นแต่จะกำหนดไว้เป็นอย่างอื่น
- 3.3 กรณีงานถนน กำหนดระดับการก่อสร้างโดยใช้กล้องระดับ พร้อมจัดส่งรายงานผลการทำระดับ (รูปตัดทางยาว) ของถนนโครงการฯ หลังจากปรับระดับ บดอัดแน่น ขึ้นพื้นทางเสร็จเรียบร้อย ให้ผู้ว่าจ้างทราบก่อนจะดำเนินการในขั้นตอนต่อไป และส่งค่าระดับผิวจราจรแอสฟัลต์คอนกรีต หลังจากปูผิวเรียบร้อยแล้วอีกครั้ง กรณีไม่ได้กำหนดค่าระดับก่อสร้างไว้ในแบบให้เป็นไปตามดุลยพินิจของผู้ควบคุมงาน/คณะกรรมการตรวจรับพัสดุ

4. การดำเนินการก่อสร้างของผู้รับจ้าง ผู้รับจ้างพึงยึดถือและปฏิบัติดังนี้

โดยการอนุมัติของผู้ว่าจ้าง

- 4.1 ผู้รับจ้างต้องทำการก่อสร้างให้ถูกต้องตามแบบรูปรายการที่กำหนด หากพบว่ารายละเอียดส่วนหนึ่งส่วนใดในแบบแปลน แผนผัง ชัดแย้ง ไม่ชัดเจน ไม่ได้ระบุหรือแสดงไว้ แต่เป็นสิ่งที่พึงมีและพึงปฏิบัติ หรือมีความจำเป็นที่จะต้องก่อสร้างเพิ่มเติมให้ถูกต้องตามหลักวิชาการที่ดี ผู้รับจ้างจะต้องปฏิบัติให้ถูกต้องเรียบร้อย ทั้งนี้ต้องอยู่ในดุลยพินิจของช่างควบคุมงานของผู้ว่าจ้างและคณะกรรมการตรวจรับพัสดุ
- 4.2 ก่อนทำการก่อสร้าง เป็นหน้าที่ของผู้รับจ้างที่จะต้องทำการสำรวจ ตรวจสอบแนวเขตพื้นที่ก่อสร้างให้ถูกต้อง การทดสอบและพิจารณาอนุมัติให้นำวัสดุตั้งกล่าวมาใช้ในการก่อสร้าง ให้ถือปฏิบัติตามข้อกำหนดของ มอก. สำหรับวัสดุนั้นๆ หากภายหลังปรากฏว่าวัสดุที่นำมาใช้ในการก่อสร้าง ไม่ถูกต้องตามมาตรฐานกำหนด หรือไม่ถูกต้องตาม มอก. ผู้รับจ้างยังคงต้องรับผิดชอบความเสียหายหรือความผิดพลาดที่เกิดขึ้น ทั้งสิ้น
- 4.4 ผู้รับจ้างจะต้องทำการก่อสร้างด้วยความระมัดระวัง โดยไม่ให้เกิดความเสียหายต่อทรัพย์สินของทางราชการและเอกชน
- 4.5 รถขนส่งวัสดุ รวมทั้งเครื่องกลและเครื่องจักรที่ใช้ในงานก่อสร้างต้องปฏิบัติตามกฎหมายของทางราชการ
- 4.6 กรณีมีความจำเป็นต้องแก้ไข เปลี่ยนแปลงรูปแบบรายการก่อสร้าง มีการเพิ่มหรือลดปริมาณงานเพื่อความเหมาะสมหรืออาจเกิดจากเหตุสุดวิสัย ผู้ว่าจ้างสามารถให้ผู้รับจ้างดำเนินการก่อสร้างได้ ทั้งนี้ ต้องอยู่ในดุลยพินิจของช่างควบคุมงานของผู้ว่าจ้างและคณะกรรมการตรวจรับพัสดุฯ โดยการอนุมัติของผู้ว่าจ้าง ซึ่งต้องไม่ทำให้ส่วนราชการเสียประโยชน์
- 4.7 สาธารณูปโภค และสาธารณูปการต่างๆ เช่น ไฟฟ้า, โทรศัพท์, ประปา, ท่อระบายน้ำ เป็นต้น ที่อยู่บริเวณที่ก่อสร้างเป็นอุปสรรคต่อการก่อสร้าง ผู้รับจ้างจะต้องดำเนินการติดต่อหน่วยงานที่เกี่ยวข้องเพื่อย้ายสิ่งของต่าง ๆ เหล่านั้นให้พ้น ค่าใช้จ่ายต่างๆ ให้เป็นของผู้รับจ้าง และระหว่างการดำเนินการก่อสร้าง หากเกิดความชำรุด บกพร่อง เสียหาย ผู้รับจ้างจะต้องเร่งดำเนินการ ซ่อมแซมให้คงสภาพเดิมเป็นปกติโดยเร็ว โดยไม่กระทบกับประชาชนในพื้นที่นั้น ๆ



โครงการ :

ปรับปรุงถนนแอสฟัลต์คอนกรีต
ถนนสายบ้านลุงเชือบ-หลังเทศบาล(ช่วงที่ 1)
รหัสทางหลวงท้องถิ่น นศ.ถ.27-047

สถานที่ก่อสร้าง :

หมู่ที่ 13 ต.ร่อนพิบูลย์
อ.ร่อนพิบูลย์ จ.นครศรีธรรมราช

สำรวจ :

นายอภิชาติ ชวิญสิน

นายช่างโยธาชำนาญงาน

เขียนแบบ :

นายอภิชาติ ชวิญสิน

นายช่างโยธาชำนาญงาน

วิศวกร :

นายทวีศักดิ์ อนุสุวรรณ

นายวิศวกร

ตรวจสอบ :

นายทวีศักดิ์ อนุสุวรรณ

ผู้อำนวยการกองช่าง

เห็นชอบ :

นายพรเทพ เพชรอินทร์

รองปลัดเทศบาล ปฏิบัติราชการแทน
ปลัดเทศบาลตำบลร่อนพิบูลย์

แบบแสดง :

ข้อกำหนดทั่วไป

แบบเลขที่ :

ทต.ร่อนพิบูลย์ ช.25/2568

แผ่นที่	จำนวน
05	25

ข้อกำหนดทั่วไป (ต่อ)

5. การส่งมอบงานจ้าง ผู้รับจ้างพึงยึดถือและปฏิบัติดังนี้

5.1 ก่อนส่งมอบงานจ้าง ผู้รับจ้างต้องตรวจสอบความครบถ้วน ถูกต้อง เรียบร้อยของผลงานก่อสร้างและรวมถึงการดำเนินการให้พื้นที่บริเวณก่อสร้างและหรือบริเวณพื้นที่ที่เกี่ยวข้องกับการก่อสร้างให้สะอาด เป็นระเบียบเรียบร้อย

6. การตรวจงานจ้าง ผู้รับจ้างพึงยึดถือและปฏิบัติดังนี้

6.1 เมื่อผู้รับจ้างขอส่งมอบงานจ้าง เพื่อความละเอียดรอบคอบ ถูกต้องตามรูปแบบรายการในสัญญาจ้างและประโยชน์ของทางราชการ คณะกรรมการตรวจการจ้างจะดำเนินการตรวจสอบความหนาของผิวจราจรแอสฟัลต์คอนกรีตด้วยวิธีการเจาะ (Coring) โดยจะดำเนินการสุ่มเจาะเป็นจำนวนทั้งหมด 9 จุด ตามตำแหน่งต่างๆที่คณะกรรมการกำหนด (ในกรณีมีข้อสงสัยอาจเพิ่มจำนวนจุดตามที่คณะกรรมการเห็นสมควร) การดำเนินการในส่วนนี้ผู้รับจ้างต้องเป็นฝ่ายจัดหา เตรียมเครื่องมือและอำนวยความสะดวกต่างๆ โดยผู้รับจ้างจะต้องเป็นฝ่ายรับผิดชอบค่าใช้จ่ายเองทั้งหมด และเมื่อดำเนินการเสร็จสิ้นแล้วผลตรวจสอบความหนาของผิวจราจรเป็นไปตามข้อกำหนดในรูปแบบรายการแล้ว ผู้รับจ้างจะต้องดำเนินการซ่อมแซมผิวจราจรจุดที่ทำการเจาะให้เรียบร้อยด้วย

6.2 กรณีผลการตรวจสอบความหนาของผิวจราจรแอสฟัลต์คอนกรีต ไม่เป็นไปตามรูปแบบรายการที่กำหนด (5 ซม.) ผู้รับจ้างจะต้องรื้อผิวจราจรแอสฟัลต์คอนกรีตบริเวณดังกล่าวและปูผิวจราจรแอสฟัลต์คอนกรีตใหม่ภายใต้การควบคุมของผู้ควบคุมงาน และคณะกรรมการตรวจรับพัสดุ

หมายเหตุ : เมื่อมีการรื้อผิวจราจรเพื่อปูผิวจราจรแอสฟัลต์คอนกรีตใหม่ ให้ถือว่าสภาพงานก่อสร้างยังไม่เสร็จสิ้นจนกว่าผู้รับจ้างจะดำเนินการแก้ไขตามรายการข้างต้นแล้วเสร็จ รวมทั้งงานไหล่ทางและเก็บเศษวัสดุออกจากพื้นที่ก่อสร้างเรียบร้อยจึงสามารถส่งมอบงานจ้างได้
: ผู้รับจ้างจะต้องดำเนินการให้แล้วเสร็จโดยจะยกเหตุดังกล่าวเพื่อคิดค่าใช้จ่ายใดๆเพิ่มเติมจากผู้ว่าจ้างไม่ได้และผู้รับจ้างจะยกเหตุผลอื่นใดมาปฏิเสธความรับผิดชอบหรือขอขยายระยะเวลาก่อสร้างมิได้

7. การป้องกันความเสียหายขณะกำลังก่อสร้าง ผู้รับจ้างพึงปฏิบัติดังนี้

7.1 การป้องกันความเสียหายที่อาจเกิดขึ้นต่องานโครงการฯ ในระหว่างดำเนินการก่อสร้างเป็นหน้าที่และความรับผิดชอบของผู้รับจ้าง

7.2 ผู้รับจ้างจะต้องจัดหาแผงกัน บ้าย เครื่องหมายเตือน หลอดไฟฟ้า ฯลฯ เพื่อป้องกันการเกิดอุบัติเหตุและหรือความเสียหายที่อาจเกิดขึ้นจากการใช้เส้นทางที่กำลังก่อสร้างในทุกกรณี โดยผู้รับจ้างต้องยึดถือปฏิบัติด้วยความเอาใจใส่และสำนึกแห่งความรับผิดชอบ

7.3 ในกรณีที่จำเป็นต้องจัดให้มีทางเบี่ยง เพื่อหลีกเลี่ยงไม่ให้กระทบต่อการก่อสร้างงานโครงการฯ ผู้รับจ้างต้องดำเนินการให้มีความสะดวกและปลอดภัย

8. การเชื่อมทาง เป็นการต่อเชื่อมผิวจราจรที่ดำเนินการก่อสร้างใหม่กับผิวจราจรเดิม ซึ่งผู้รับจ้างจะต้องดำเนินการก่อสร้างให้มีรัศมีความโค้งที่เหมาะสมและปลอดภัย โดยอยู่ในดุลยพินิจของผู้ควบคุมงาน หรือคณะกรรมการตรวจรับพัสดุฯ โดยผู้รับจ้างจะเบิกค่าใช้จ่ายเพิ่มเติมมิได้

9. ผู้รับจ้างจะต้องเสนอแผนงานการก่อสร้างและรายชื่อวิศวกรควบคุมงานตามกฎหมายว่าด้วยวิศวกร ภายใน 7 วันนับจากวันเริ่มสัญญาโครงการ

ข้อตกลงเพิ่มเติม

- การทำงานล่วงเวลาปกติและวันหยุด ผู้รับจ้างจะต้องแจ้งเป็นหนังสือต่อผู้ควบคุมงานล่วงหน้าไม่น้อยกว่า 1 วัน เพื่อขอความเห็นชอบและจะต้องรับผิดชอบต่อความเสียหายใด ๆ ที่เกิดขึ้นจากการทำงานหรือรบกวนบริเวณใกล้เคียง
- ผู้รับจ้างจะต้องถ่ายรูปก่อนดำเนินการ ขณะดำเนินการและดำเนินการแล้วเสร็จ ตามจำนวนที่เหมาะสม โดยความเห็นชอบของผู้ควบคุมงานเพื่อใช้ประกอบในวันส่งมอบงาน

(ลงชื่อ) ประธานกรรมการ
(ลงชื่อ) กรรมการ
(ลงชื่อ) กรรมการ



โครงการ :

ปรับปรุงถนนแอสฟัลต์คอนกรีต
ถนนบ้านลุงเขียบ-หลังเทศบาล(ช่วงที่ 1)
รพ.ทางหลวงท้องถิ่น นศ.ถ.27-047

สถานที่ก่อสร้าง :

หมู่ที่ 13 ต.ร่อนพิบูลย์
อ.ร่อนพิบูลย์ จ.นครศรีธรรมราช

สำรวจ :

นายอภิชาติ ชวัญสิน
นายช่างโยธาชำนาญงาน
นายวิวัฒน์ สุภาวีระวัฒน์
หัวหน้าฝ่ายแบบแผนและก่อสร้าง

เขียนแบบ :

นายอภิชาติ ชวัญสิน
นายช่างโยธาชำนาญงาน

วิศวกร :

นายทวีศักดิ์ อนุสุวรรณ
สช.8582

ตรวจ :

นายวิวัฒน์ สุภาวีระวัฒน์
หัวหน้าฝ่ายแบบแผนและก่อสร้าง

ตรวจสอบ :

นายทวีศักดิ์ อนุสุวรรณ
ผู้อำนวยการกองช่าง

เห็นชอบ :

นายพรเทพ เพชรอนันต์
รองปลัดเทศบาล ปฏิบัติราชการแทน
ปลัดเทศบาลตำบลร่อนพิบูลย์

อนุมัติ :

นายสุทธิรักษ์ มั่นคง
รองนายกเทศมนตรี ปฏิบัติราชการแทน
นายกเทศมนตรีตำบลร่อนพิบูลย์

แบบแสดง :

ข้อกำหนดทั่วไป (ต่อ)

แบบเลขที่ :

ทด.ร่อนพิบูลย์ ช.25/2568

แผ่นที่	จำนวน
06	25

ข้อกำหนดเกี่ยวกับการใช้วัสดุก่อสร้างและครุภัณฑ์ตามสัญญาก่อสร้าง ก่อสร้างเพื่อส่งเสริมการใช้ สินค้า/ผลิตภัณฑ์ ที่ผลิตในประเทศ

1.ผู้รับจ้างต้องใช้วัสดุก่อสร้างหรือครุภัณฑ์ที่เป็นส่วนหนึ่งของงานก่อสร้าง(ถ้ามี) ตามโครงการก่อสร้างนี้ โดยต้องเป็นวัสดุก่อสร้างหรือครุภัณฑ์ที่เป็นผลิตภัณฑ์ที่ผลิตภายในประเทศ ไม่น้อยกว่าร้อยละ 60 ของมูลค่าวัสดุก่อสร้างที่ใช้ในโครงการก่อสร้างนั้นทั้งนี้หากงานก่อสร้างมีวัสดุก่อสร้างที่เป็นหลัก จะต้องใช้วัสดุก่อสร้างที่เป็นหลักซึ่งเป็นสินค้าผลิตภายในประเทศ ไม่น้อยกว่าร้อยละ 90 ของปริมาณหลัก ที่ใช้ตามสัญญาก่อสร้างนี้

2.ผู้รับจ้างต้องเสนอแผนการใช้วัสดุก่อสร้างและครุภัณฑ์ ที่เป็นผลิตภัณฑ์ที่ผลิตภายในประเทศตามสัญญาจ้างก่อสร้างนี้ ตามเอกสาร ภาคผนวก 2 และ ภาคผนวก 3 (ภาคผนวก 3 เฉพาะกรณีที่เป็นงานก่อสร้างที่มีวัสดุก่อสร้างที่เป็นหลัก) ให้ผู้ว่าจ้าง ตามระยะเวลาที่กำหนดในสัญญาจ้าง (ถ้ามี) แต่ต้องไม่ช้ากว่า 60 วันหลังลงนามในสัญญาจ้างก่อสร้าง เพื่อให้คณะกรรมการตรวจรับพัสดุพิจารณาต่อไป

หากผู้รับจ้างไม่เสนอแผนตามเวลาที่กำหนด ถือว่าผู้รับจ้างผิดสัญญา ผู้ว่าจ้างมีสิทธิยกเลิกสัญญาได้ แผนการใช้วัสดุก่อสร้างฯ ที่ผู้รับจ้างเสนอ สามารถปรับเปลี่ยนได้ตามความจำเป็น เพื่อให้มูลค่า/ปริมาณ การใช้วัสดุก่อสร้างฯ ซึ่งเป็นผลิตภัณฑ์ที่ผลิตในประเทศ ไม่น้อยกว่าร้อยละ 60 ทั้งนี้ผู้รับจ้างต้องแจ้งการปรับเปลี่ยนให้ผู้ว่าจ้างก่อสร้างทราบก่อน ดำเนินการนำวัสดุก่อสร้างฯ ตามแผนที่ปรับใหม่มาใช้ล่วงหน้าอย่างน้อย 7 วัน ทั้งนี้ต้องก่อนการส่งมอบงานแต่ละงวด

3.ผู้รับจ้างต้องแสดงหลักฐานเพื่อประกอบการพิจารณาว่าวัสดุก่อสร้างหรือครุภัณฑ์เป็นผลิตภัณฑ์ที่ผลิตภายในประเทศ อย่างใดอย่างหนึ่งแล้วแต่กรณี แสดงต่อผู้ว่าจ้างเมื่อผู้ว่าจ้างร้องขอ เพื่อประกอบการตรวจสอบของผู้ว่าจ้าง ว่าวัสดุก่อสร้าง/ครุภัณฑ์ ที่ผู้รับจ้างนำมาใช้เป็นผลิตภัณฑ์ที่ผลิตในประเทศหรือไม่ ดังนี้

- 1) สำเนาใบรับรองสินค้าที่ผลิตในประเทศ Made in Thailand (MIT) ที่ออกโดยสภาอุตสาหกรรมแห่งประเทศไทย
- 2) ฉลากสินค้า ที่แสดงว่าเป็นสินค้าที่ผลิตในประเทศไทย
- 3) หลักฐานแสดงที่ตั้งของแหล่งผลิต ที่สามารถแสดงได้ว่าเป็นวัสดุก่อสร้างที่เป็นผลิตภัณฑ์ในประเทศ เช่นตำแหน่งที่ตั้งโรงไม่หิน ทำทราย บ่อดิน เป็นต้น

ภาคผนวก 2

ตารางการจัดทำแผนการใช้พัสดุที่ผลิตภายในประเทศ

โครงการ.....

รายงานพัสดุหรือครุภัณฑ์ที่ใช้ในโครงการ

แผนการใช้พัสดุที่ผลิตภายในประเทศ

ลำดับที่	รายการ	หน่วย	ปริมาณ	ราคาต่อหน่วย (บาท)	เป็นเงิน (รวม)	พัสดุ ในประเทศ	พัสดุ ต่างประเทศ
1							
2							
3							
4							
5							
รวม							
อัตรา (ร้อยละ)							

ลงชื่อ..... (ผู้ลงนามฝ่ายผู้รับจ้าง)

()

หมายเหตุ

ราคาต่อหน่วยที่ใส่ในตารางการจัดทำแผนการใช้วัสดุก่อสร้างภายในประเทศ เป็นราคาตามใบแจ้งปริมาณงานและราคาซึ่งแบบสัญญาก่อสร้าง ซึ่งจัดทำตามหนังสือที่ ภค(ภวจ) 0405.2 / 2452 ลง 17 กันยายน 2582 (2452) และกรณีที่จัดจ้างด้วยวิธีการเฉพาะเจาะจง ให้เป็นราคาแบบท้ายสัญญา ที่ผ่านการดำเนินการด้วยวิธีการเดียวกันหนังสือ 2452

ภาคผนวก 3

ตารางการจัดทำแผนการใช้หลักที่ผลิตภายในประเทศ

โครงการ.....

รายงานพัสดุหรือครุภัณฑ์ที่ใช้ในโครงการ(ลงชื่อ)..... ประธานกรรมการ

แผนการใช้หลักที่ผลิตภายในประเทศ (ลงชื่อ)..... กรรมการ

ปริมาณหลักทั้งโครงการ xxx (ตัน) (ลงชื่อ)..... กรรมการ

ลำดับที่	รายการ	หน่วย	ปริมาณ	หลัก ในประเทศ	หลัก ต่างประเทศ
1					
2					
3					
4					
5					
รวม					
อัตรา (ร้อยละ)					

ลงชื่อ..... (ผู้ลงนามฝ่ายผู้รับจ้าง)

()



โครงการ :

ปรับปรุงถนนแอสฟัลต์คอนกรีต
ถนนสายบ้านลุงเขียบ-หลังเทศบาล(ช่วงที่ 1)
รทสททางหลวงท้องถิ่น นศ.ถ.27-047

สถานที่ก่อสร้าง :

หมู่ที่ 13 ต.ร่อนพิบูลย์
อ.ร่อนพิบูลย์ จ.นครศรีธรรมราช

สำรวจ :

นายอภิชาติ ชวิญชัย
นายช่างโยธาชำนาญงาน
นายวิวัฒน์ สุภาวิระวัฒน์
หัวหน้าฝ่ายแบบแผนและก่อสร้าง

เขียนแบบ :

นายอภิชาติ ชวิญชัย
นายช่างโยธาชำนาญงาน

วิศวกร :

นายทวีศักดิ์ อนุสุวรรณ
สช.8582

ตรวจ :

นายวิวัฒน์ สุภาวิระวัฒน์
หัวหน้าฝ่ายแบบแผนและก่อสร้าง

ตรวจสอบ :

นายทวีศักดิ์ อนุสุวรรณ
ผู้อำนวยการกองช่าง

เห็นชอบ :

นายพรเทพ เพชรอนันต์
รองปลัดเทศบาล ปฏิบัติราชการแทน
ปลัดเทศบาลตำบลร่อนพิบูลย์

อนุมัติ :

นายสุทธิรักษ์ มั่นคง
รองนายกเทศมนตรี ปฏิบัติราชการแทน
นายกเทศมนตรีตำบลร่อนพิบูลย์

แบบแสดง :

ข้อกำหนดเกี่ยวกับการใช้วัสดุก่อสร้าง
และครุภัณฑ์ตามสัญญาก่อสร้าง

แบบเลขที่ :

ทต.ร่อนพิบูลย์ ช.25/2568

แผ่นที่	จำนวน
07	25

มทล. 203 - 2562

มาตรฐานวัสดุพื้นทางหินคลุก (Crushed Rock Base)

1. ขอบข่าย

วัสดุพื้นทางหินคลุก หมายถึง วัสดุมวลรวมหินไม้ (Crushed Rock Soil Aggregate Type) สำหรับใช้ในการก่อสร้างถนน โดยก่อสร้างบนรองพื้นทางหรือชั้นอื่นใด ซึ่งผ่านการตรวจสอบแล้ว

2. คุณสมบัติ

- 2.1 ต้องมีขนาดคละกันอย่างสม่ำเสมอจากใหญ่ไปหาเล็ก มีเม็ดที่แข็งเหนียวไม่ยุ
- 2.2 สะอาดปราศจากวัสดุอื่นเจือปน ห้ามนำวัสดุจำพวกหินดินดาน (Shale) มาใช้งาน
- 2.3 มีค่าขีดจำกัดเหลว (Liquid) ไม่มากกว่าร้อยละ 25 ตามวิธีการทดสอบที่ มทล. (ท) 501.5 : มาตรฐานการทดสอบหาค่าขีดเหลว (Liquid Limit : L.L.)
- 2.4 มีค่าดัชนีความเป็นพลาสติก (Plasticity Index) ไม่มากกว่าร้อยละ 6 ตามวิธีการทดสอบที่ มทล.(ท) 501.6 : มาตรฐานการทดสอบหาค่าขีดพลาสติก (Plastic Limit : P.L.)
- 2.5 มีค่าของความสามารถสึกหรอ (Percentage of Wear) ไม่มากกว่าร้อยละ 40 ตามวิธีการทดสอบที่ มทล.(ท) 501.9 : มาตรฐานการทดสอบหาค่าความสามารถสึกหรอของวัสดุชนิดเม็ดหยาบด้วยเครื่อง Los Angeles Abrasion
- 2.6 มีค่าของส่วนที่ไม่คงทน ไม่มากกว่าร้อยละ 9 ตามวิธีการทดสอบที่ มทล.(ท) 501.12 : มาตรฐานการทดสอบหาค่าความคงทน (Soundness) ของมวลรวม โดยใช้โซเดียมซิลเฟต จำนวน 5 รอบ
- 2.7 มีค่า ซี.บี.อาร์. (C.B.R.) ที่ร้อยละ 95 ของความแน่นแห้งสูงสุด ตามวิธีการทดสอบที่ มทล.(ท) 501.2 : มาตรฐานการทดสอบหาค่าความแน่นแบบสูงกว่ามาตรฐาน (Modified Compaction Test) ไม่น้อยกว่าร้อยละ 80 สำหรับผิวทางแบบแอสฟัลต์คอนกรีต และไม่น้อยกว่าร้อยละ 90 สำหรับผิวทางแบบซีเมนต์คอนกรีต หรือไม่น้อยกว่าที่กำหนดไว้ในแบบก่อสร้าง ตามวิธีการทดสอบที่ มทล.(ท) 501.3 : มาตรฐานการทดสอบหาค่า ซี.บี.อาร์. (C.B.R.)
- 2.8 มีขนาดคละตามตารางที่ 1 ตารางขนาดคละของวัสดุพื้นทางหินคลุก ตามวิธีการทดสอบที่ มทล.(ท) 501.8 : มาตรฐานการทดสอบหาขนาดเม็ดของวัสดุ (Sieve Analysis)
- 2.9 ส่วนละเอียด (Fine Aggregate) ต้องเป็นวัสดุชนิดและคุณสมบัติเดียวกันกับส่วนหยาบ (Coarse Aggregate) หากมีความจำเป็นต้องใช้วัสดุส่วนละเอียดชนิดอื่นเจือปนเพื่อปรับปรุงคุณภาพ ต้องได้รับความเห็นชอบจากผู้ว่าจ้างหรือองค์กรปกครองส่วนท้องถิ่น ทั้งนี้ เมื่อผสมกันแล้วต้องมีคุณสมบัติเป็นไปตามที่กำหนด

ตารางที่ 1 ขนาดคละของวัสดุพื้นทางหินคลุก

ขนาดตะแกรง	น้ำหนักร้อยละผ่านตะแกรง คิดเป็นร้อยละ	
มาตรฐาน	ชนิด ก.	ชนิด ข.
2"	100	100
1"	—	75-95
3/8"	30-65	40-75
เบอร์ 4	25-55	30-60
เบอร์ 10	15-40	20-45
เบอร์ 40	8-20	15-30
เบอร์ 200	2-8	5-20

2. เอกสารอ้างอิง

- 3.1 มาตรฐานที่ มทช.203-2537 มาตรฐานวัสดุพื้นทางหินคลุก กรมทางหลวงชนบท กระทรวงคมนาคม

(ลงชื่อ).....ประธานกรรมการ
(ลงชื่อ).....กรรมการ
(ลงชื่อ).....กรรมการ



โครงการ :

ปรับปรุงถนนแอสฟัลต์คอนกรีต
ถนนสายบ้านลุงเขียบ-หลังเทศบาล(ช่วงที่ 1)
รทสท.ทลวงทองถิ่น นศ.ถ.27-047

สถานที่ก่อสร้าง :

หมู่ที่ 13 ต.ร่อนพิบูลย์
อ.ร่อนพิบูลย์ จ.นครศรีธรรมราช

สำรวจ :

นายอภิชาติ ชวัญสิน
นายช่างโยธาชำนาญงาน
นายวิวัฒน์ สุภาวิระวัฒน์
หัวหน้าฝ่ายแบบแผนและก่อสร้าง

เขียนแบบ :

นายอภิชาติ ชวัญสิน
นายช่างโยธาชำนาญงาน

วิศวกร :

นายทวิศักดิ์ อนุสุวรรณ
สย.8582

ตรวจ :

นายวิวัฒน์ สุภาวิระวัฒน์
หัวหน้าฝ่ายแบบแผนและก่อสร้าง

ตรวจสอบ :

นายทวิศักดิ์ อนุสุวรรณ
ผู้อำนวยการกองช่าง

เห็นชอบ :

นายพรเทพ เพชรอนันต์
รองปลัดเทศบาล ปฏิบัติราชการแทน
ปลัดเทศบาลตำบลร่อนพิบูลย์

อนุมัติ :

นายสุทธีรักษ์ มั่นคง
รองนายกเทศมนตรี ปฏิบัติราชการแทน
นายกเทศมนตรีตำบลร่อนพิบูลย์

แบบแสดง :

มทล. 203-2562
มาตรฐานวัสดุพื้นทางหินคลุก
(Crushed Rock Base)

แบบเลขที่ :

ทต.ร่อนพิบูลย์ ช.25/2568

แผ่นที่	จำนวน
08	25

มทอ. 225 - 2562

มาตรฐานงานไพรมโคท (Prime Coat)

1. ขอบข่าย

งาน Prime Coat) หมายถึง การราดยางแอสฟัลต์ลงบนพื้นทางที่ได้ตบแต่งและเตรียมไว้เรียบร้อยแล้ว เพื่อให้วัสดุผิวหน้าพื้นทางเกาะยึดได้ดี และช่วยป้องกันน้ำมิให้ไหลซึมเข้าไปในพื้นทางได้ด้วย

2. วัสดุ

2.1 แอสฟัลต์เหลวที่จะนำมาใช้ ต้องมีคุณสมบัติผ่านการทดสอบตรงตามมาตรฐานแอสฟัลต์แต่ละประเภท และเกรด ดังนี้

2.1.1 Cut Back	RC 70 - 250
	MC 30 - 250
	SC 70
	CSS - 1
	CSS - 1 H

2.1.2 Asphalt Emulsions

ตารางคุณสมบัติของแอสฟัลต์ที่ใช้ราด

ชนิดแอสฟัลต์	ช่วงอุณหภูมิที่ใช้ลาด	
	C	F
AC 60-70	145-175	295-345
AC 80-100	140-175	285-345
RC 3000	120-160	250-310
RC 800	100-120	210-250
CRS-1	40-65	100-150
CRS-2	50-85	125-185

2.1.3 ปริมาณยางแอสฟัลต์ที่ใช้ประมาณ 0.8-1.4 ลิตรต่อตารางเมตร จำนวนยางที่ราดจะมีปริมาณเท่าไรขึ้นอยู่กับลักษณะผิวของพื้นทางให้อยู่ในดุลยพินิจของผู้ควบคุมงาน

2.1.4 สูตรการคำนวณปริมาณยางแอสฟัลต์ที่ใช้ทำ Prime Coat

ปริมาณยางแอสฟัลต์ที่ใช้ทำ Prime Coat = $P/R (1-y/G)$ ลิตรต่อตารางเมตร

เมื่อ P = ความลึกที่จะให้ยางแอสฟัลต์ซึมลงไปในมิลลิเมตร

R = ค่าของ Residual Asphalt

y = ความแน่นแห้งสูงสุด (Maximum Dry Density) เป็นกรัมต่อลูกบาศก์เซนติเมตรของวัสดุพื้นทาง Modified Proctor

G = ค่าความถ่วงจำเพาะแบบ Bulk ของวัสดุพื้นทาง

- ค่า P ขึ้นอยู่กับความพรุน (Porosity) ของวัสดุพื้นทาง ชนิดและเกรดของยางแอสฟัลต์ที่ใช้ราด สำหรับค่า P แนะนำให้ใช้เท่ากับ 4.5 มิลลิเมตร แทนค่าในสูตรข้างบน จำนวนอัตรายางแอสฟัลต์ที่จะใช้ราด และทดลองราดยางแอสฟัลต์ตามปริมาณที่คำนวณได้ ถ้าเห็นว่าปริมาณยางแอสฟัลต์มากหรือน้อยไปยังไม่พอเหมาะให้เปลี่ยนค่า P ใหม่ หรือเปลี่ยนชนิดและเกรดของยางแอสฟัลต์ตามความเหมาะสม เพื่อให้ได้ค่าอัตรายางแอสฟัลต์เมื่อใช้ราดแล้วมีปริมาณที่เหมาะสมต่อไป

- ค่า R ให้ใช้ตามตาราง ดังนี้

ชนิดและเกรดของยางแอสฟัลต์	R
MC - 30	0.62
MC - 70	0.73
SC - 70	0.80
SS - K	0.75
CSS - 1	0.75
CSS - 1H	0.75

- ค่า G ให้คำนวณจากสูตร

$$G = \frac{P+R}{P+R} \text{ หรือเท่ากับ } \frac{100}{G+G}$$

(ลงชื่อ).....ประธานกรรมการ

(ลงชื่อ).....กรรมการ

(ลงชื่อ).....กรรมการ

เมื่อ P₁ = คือส่วนของวัสดุพื้นทางที่ค้างอยู่บนตะแกรงมาตรฐาน เบอร์ 4 (4.75 มิลลิเมตร) เป็นร้อยละ

P₂ = คือส่วนของวัสดุพื้นทางที่ผ่านตะแกรงมาตรฐาน เบอร์ 4 (4.75 มิลลิเมตร) เป็นร้อยละ

G₁ = ความถ่วงจำเพาะแบบ Bulk ของวัสดุพื้นทางชนิดหยาบซึ่งค้างอยู่บนตะแกรงมาตรฐาน เบอร์ 4 (4.75 มิลลิเมตร)

G₂ = ความถ่วงจำเพาะแบบ Bulk ของวัสดุพื้นทางชนิดหยาบซึ่งผ่านตะแกรงมาตรฐาน เบอร์ 4 (4.75 มิลลิเมตร)

2.2 ทราบดีชัด ถ้ามีความจำเป็นที่จะทำหน้า Prime Coat ทราบดีชัดจะต้องมีส่วนละเอียดผ่านตะแกรง

เบอร์ 4 ซึ่งไม่มีหยาบหรือวัสดุอื่นเจือปน และจะต้องได้รับการยินยอมอนุญาตให้ลาดทรายได้จาก ผู้ควบคุมงานเสียก่อน

3. วิธีการก่อสร้าง

3.1 การทำ Prime Coat ด้วยยาง Cut Back

3.1.1 พื้นทางที่จะ Prime Coat ผิวหน้าจะต้องสะอาดปราศจากฝุ่นและหินที่หลุดหรือวัสดุอื่นใด โดยการกวาดและเป่าเศษวัสดุออกด้วยเครื่องจักร หรือวิธีอื่นที่ผู้ควบคุมงานเห็นสมควร

3.1.2 ถ้าผิวหน้าของพื้นทางแห้งและมีฝุ่นเกาะให้พรมน้ำบางๆ เล็กน้อยก่อนราดยาง

3.1.3 เครื่องพ่นยางและอุปกรณ์ต่างๆ ที่ใช้ในการ Prime Coat ต้องได้รับการตรวจสอบเพื่อควบคุมอัตราจำนวนยางที่ราดบนพื้นทางได้สม่ำเสมอ

3.1.4 การราดยางควรราดให้เต็มความกว้างของถนน หากจำเป็นต้องราดยางที่ละครั้งของความกว้างหรือที่ละช่องทางวิ่งก็สามารถทำได้

3.1.5 บริเวณรอยต่อการราดยางต่อเนื่องแต่ละครั้งต้องมีอัตรายางสม่ำเสมอ โดยเฉพาะรอยต่อคตามขวางที่ราดโดยวิธีการใช้ท่อพ่นยาง (Spray bar) ที่ติดกับรถวิ่งราดให้ใช้กระดาษแข็งหรือวัสดุที่ไม่ดูดซึมกว้างไม่น้อยกว่า 40 เซนติเมตร ปิดผิวยางที่ราดไปแล้ว

3.1.6 หลังจากการราดยางแล้วให้ทิ้งบ่ม (Curing) ยางไว้ 24-48 ชั่วโมง โดยไม่ให้ยานวิ่งผ่านเข้าไปในบริเวณที่ราดไว้เป็นอันตราย หลังจากพ้นกำหนดเวลานี้แล้วจะอนุญาตให้ยานวิ่งผ่านได้ หากมีบางส่วนเกินเหลือปรากฏอยู่ให้ใช้ทราบดีชัดลาดทับบางส่วนที่เกินให้แห้งได้ในกรณีที่เป็นจริง เช่น ทางเข้าบ้านหรือทางแยกที่มียานวิ่งผ่าน

การทำ Prime Coat โดยทั่วไปควรทำในสภาวะอากาศแจ่มใสปราศจากฝน พื้นทางแห้งหรือวัสดุ

พื้นทางมีความชื้น (Moisture Content) ไม่เกินร้อยละ 5 ให้ใช้ยาง Cut Back และชนิดยาง

Cut Back ที่จะใช้แล้วแต่ลักษณะของสภาพพื้นทางความหนาแน่นของปริมาณจราจรของเส้นทางนั้นๆ

ส่วนพื้นทางที่มีความชื้นสูงเปียก (ไม่แฉะ) สภาวะอากาศไม่ดีหรือมีลักษณะความจำเป็นเร่งด่วนอนุญาตให้ใช้ยาง Asphalt Emulsions ได้ แต่ต้องได้รับความเห็นชอบจากผู้ควบคุมงานเสียก่อน



โครงการ :

ปรับปรุงถนนแอสฟัลต์คอนกรีต
ถนนสายบางเขน-หลักสี่ (ช่วงที่ 1)
รพ.ทางหลวงท้องถิ่น นศ.ด.27-047

สถานที่ก่อสร้าง :

หมู่ที่ 13 ต.ร่อนพิบูลย์
อ.ร่อนพิบูลย์ จ.นครศรีธรรมราช

สำรวจ :

นายอภิชาติ ชวัญสิน
นายช่างโยธาชำนาญงาน
นายวิวัฒน์ สุภาวิระวัฒน์
หัวหน้าฝ่ายแบบแผนและก่อสร้าง

เขียนแบบ :

นายอภิชาติ ชวัญสิน
นายช่างโยธาชำนาญงาน

วิศวกร :

นายทศศักดิ์ อนุสุวรรณ
สช.8582

ตรวจ :

นายวิวัฒน์ สุภาวิระวัฒน์
หัวหน้าฝ่ายแบบแผนและก่อสร้าง

ตรวจสอบ :

นายทศศักดิ์ อนุสุวรรณ
ผู้อำนวยการกองช่าง

เห็นชอบ :

นายพรเทพ เพชรอนันต์
รองปลัดเทศบาล ปฏิบัติราชการแทน
ปลัดเทศบาลตำบลร่อนพิบูลย์

อนุมัติ :

นายสุทธิรักษ์ มีนคง
รองนายกเทศมนตรี ปฏิบัติราชการแทน
นายกเทศมนตรีตำบลร่อนพิบูลย์

แบบแสดง :

มทอ. 225-2562

มาตรฐานงานไพรมโคท

(Prime Coat)

แบบเลขที่ :

ทต.ร่อนพิบูลย์ ช.25/2568

แผ่นที่	จำนวน
09	25

3.2 การทำ Prime Coat ด้วยยาง Asphalt Emulsions

- 3.2.1 พื้นทางที่จะ Prime Coat ผิวหน้าจะต้องสะอาดปราศจากฝุ่นหรือหินที่หลุดหรือวัสดุอื่นใดและผู้ควบคุมงานตรวจสอบเห็นชอบแล้ว
- 3.2.2 ถ้าผิวหน้าของพื้นทางแห้งต้องพรมน้ำให้เปียกชื้นเสียก่อน
- 3.2.3 เครื่องพ่นยางและอุปกรณ์ต่างๆ ที่ใช้ในการ Prime Coat ต้องได้รับการตรวจสอบเพื่อควบคุมอัตราจำนวนยางที่ราดบนพื้นผิวทางได้สม่ำเสมอ
- 3.2.4 เมื่อราดยางแล้วต้องทิ้งไว้จนกว่า Asphalt จะแยกตัวออกเสียก่อนจึงจะทำการขึ้นผิวทางได้ การแยกตัวของ Emulsified Asphalt คือส่วนผสมของน้ำที่อยู่ใน Emulsion จะแยกออกไปจะสังเกตได้จาก การเปลี่ยนสีของ Emulsion ซึ่งปกติมีสีน้ำตาลเข้มเปลี่ยนเป็นสีดำ การแยกตัวนี้จะช้าหรือเร็วขึ้นอยู่กับชนิดของ Emulsion Asphalt ในอุณหภูมิธรรมดาจะใช้เวลาประมาณ 3 ชั่วโมง
- 3.2.5 เมื่อ Asphalt แยกตัวแล้ว ถ้ายังไม่สามารถทำผิวทางได้ทันทีและมีความจำเป็นต้องเปิดให้ยวดยานวิ่งบนชั้น Prime Coat ให้ใช้ทรายละเอียดสาดปิดหน้าได้
- 3.2.6 ห้ามราดยาง Asphalt Emulsion ในขณะที่มีฝนตกเป็นอันตราย หรือเมื่อราดยางเสร็จใหม่ๆ แล้วพบว่าก่อนที่ Emulsion แยกตัวมีฝนตกจนชะบางส่วนของ Emulsion บนผิวหน้าออกไปจะต้องทำการราด Emulsion เพิ่มเติมในส่วนนั้นๆ ใหม่

4. ข้อควรระวัง

- 4.1 ยาง Cut Back เป็นยางชนิดติดไฟได้ง่ายมาก ดังนั้นในขณะตมยางหรือขณะทำการราดยางจะต้องระมัดระวังมิให้มีเปลวไฟจากภายนอกมาถูกยางได้
- 4.2 ยาง Emulsified Asphalt เป็น Asphalt ที่แตกตัวเป็นอนุภาคเล็กๆ กระจายอยู่ในสารละลาย ซึ่งประกอบด้วยน้ำ อิมัลซิไฟอิงเอเจนต์ (Emulsifying Agent) และอื่นๆ ผสมให้เข้าเป็นเนื้อเดียวกัน มีลักษณะง่ายต่อการแยกตัวจึงต้องระมัดระวัง ดังนี้
- 4.2.1 การขนส่งต้องกระทำด้วยความระมัดระวังมิให้ถึงบรรจุ Emulsion ได้รับการกระทบกระเทือนอย่างรุนแรง เพราะอาจทำให้เกิดการแยกตัวขึ้น
- 4.2.2 Emulsion ชนิดบรรจุถัง ถ้าเก็บไว้นานๆ จะต้องกลิ้งถังไปมาทุกด้านหลายครั้งเป็นประจำอย่างน้อยอาทิตย์ละครั้ง เพื่อให้ Emulsion มีลักษณะเหลวเป็นเนื้อเดียวกันทั่วทั้งถัง
- 4.2.3 เมื่อเปิดถังบรรจุ Emulsion ออกใช้ควรใช้ให้หมดถังหรือต้องปิดฝาให้แน่น มิฉะนั้นน้ำในส่วนผสม Emulsion จะระเหยทำให้ Asphalt เกิดการแยกตัวและหมดคุณภาพ
- 4.2.4 ทุกครั้งที่บรรจุ Emulsion ลงในรถราดยางหรือเครื่องพ่นยางควรใช้ให้หมดแล้วใช้น้ำล้างให้สะอาด โดยเฉพาะที่หัวฉีด เพราะถ้าไม่ล้างออกทันที Asphalt จะแยกตัวเกาะติดแน่น ทำให้มีปัญหาในการใช้งานของวันต่อไป และยังป้องกันการกัดกร่อนของกรดใน Emulsion
- 4.2.5 Emulsion ต้องเหลวเป็นเนื้อเดียวกันและมีสีน้ำตาลเข้ม ถ้าหากมีลักษณะเปลี่ยนแปลงเกิดขึ้นให้ใช้ไม้พายกวนผสมให้เข้าเป็นเนื้อเดียวกันจึงจะนำไปใช้ได้ แต่หากกวนผสมแล้ว Emulsion ไม่เข้าเป็นเนื้อเดียวกันแสดงว่า Emulsion นั้นเสื่อมคุณภาพ ห้ามนำไปใช้เป็นอันตราย

(ลงชื่อ).....ประธานกรรมการ
(ลงชื่อ).....กรรมการ
(ลงชื่อ).....กรรมการ



โครงการ : ปรับปรุงถนนแอสฟัลต์คอนกรีต ถนนสายบ้านลุงเขียบ-ท่งทะเลบอล(ช่วงที่ 1) รหัสทางหลวงท้องถิ่น นศ.ถ.27-047	
สถานที่ก่อสร้าง : หมู่ที่ 13 ต.ร่อนพิบูลย์ อ.ร่อนพิบูลย์ จ.นครศรีธรรมราช	
สำรวจ : นายอภิชาติ ชวิญญ์ นายช่างโยธาชำนาญงาน นายวิวัฒน์ สุภาวิระวัฒน์ หัวหน้าฝ่ายแบบแผนและก่อสร้าง	
เขียนแบบ : นายอภิชาติ ชวิญญ์ นายช่างโยธาชำนาญงาน	
วิศวกร : นายทวีศักดิ์ อนุสุวรรณ สย.8582	
ตรวจ : นายวิวัฒน์ สุภาวิระวัฒน์ หัวหน้าฝ่ายแบบแผนและก่อสร้าง	
ตรวจสอบ : นายทวีศักดิ์ อนุสุวรรณ ผู้อำนวยการกองช่าง	
เห็นชอบ : นายพรเทพ เพชรอินต์ รองปลัดเทศบาล ปฏิบัติราชการแทน ปลัดเทศบาลตำบลร่อนพิบูลย์	
อนุมัติ : นายสุทธิรักษ์ รันคง รองนายกเทศมนตรี ปฏิบัติราชการแทน นายกเทศมนตรีตำบลร่อนพิบูลย์	
แบบแสดง : มท. 225-2562 มาตรฐานงานโพรมโคท (Prime Coat)	
แบบเลขที่ : ทต.ร่อนพิบูลย์ ช.25/2568	
แผ่นที่	จำนวน
10	25

มทอ. 209 - 2562

มาตรฐานวัสดุมวลรวมสำหรับงานแอสฟัลต์คอนกรีต (Aggregates for Asphalt Concrete)

1. ขอบข่าย

วัสดุมวลรวมสำหรับใช้ทำแอสฟัลต์คอนกรีต (Asphalt Concrete) ประกอบด้วย

- 1.1 วัสดุมวลหยาบ (Coarse Aggregates) หมายถึง วัสดุที่มีขนาดค้ำตะแกรงขนาด 4.75 มิลลิเมตร เบอร์ 4 ขึ้นไป ได้แก่ หินย่อย (Crushed Rock) หรือวัสดุอื่นใดที่องค์กรปกครองส่วนท้องถิ่นให้ใช้ได้ ซึ่งมีคุณสมบัติตามที่กำหนด
- 1.2 วัสดุมวลละเอียด (Fine Aggregates) หมายถึง วัสดุที่มีขนาดผ่านตะแกรงขนาด 4.75 มิลลิเมตร (เบอร์ 4) ลงมา ได้แก่ วัสดุหินฝุ่น หินทราย หรือวัสดุอื่นใดที่องค์กรปกครองส่วนท้องถิ่นให้ใช้ได้ ซึ่งมีคุณสมบัติตามที่กำหนด
- 1.3 วัสดุผสมแทรก (Mineral Filler) หมายถึง วัสดุที่มีขนาดผ่านตะแกรงขนาด 0.600 มิลลิเมตร (เบอร์ 30) ลงมา ได้แก่ วัสดุหิน ปอร์ตแลนด์ซีเมนต์ หรือวัสดุอื่นใดที่องค์กรปกครองส่วนท้องถิ่นให้ใช้ได้ ซึ่งมีคุณสมบัติตามที่กำหนด

2. คุณสมบัติ

ในกรณีที่ไม่ได้ระบุคุณสมบัติของวัสดุมวลรวมไว้เป็นอย่างอื่น วัสดุมวลรวมต้องมีคุณสมบัติดังต่อไปนี้

2.1 วัสดุมวลหยาบ

- 2.1.1 ต้องเป็นวัสดุที่แข็งและคงทน (Hard and Durable) สะอาด ปราศจากวัสดุไม่พึงประสงค์ที่อาจทำให้แอสฟัลต์คอนกรีตมีคุณภาพด้อยลง
- 2.1.2 มีค่าของความสึกหรอ (Percentage of Wear) ตาม มทอ.(ท) 501.9 มาตรฐานการทดสอบ ทาคค่าความสึกหรอของวัสดุชนิดเม็ดหยาบด้วยเครื่อง Los Angeles Abrasion ไม่มากกว่าร้อยละ 40
- 2.1.3 มีค่าของส่วนที่ไม่คงทน (Loss) ตาม มทอ.(ท) 501.12 มาตรฐานการทดสอบ ทาคค่าความคงทน (Soundness) ของมวลรวม โดยใช้สารละลายโซเดียมซิลิเฟต จำนวน 5 รอบ น้ำหนักของวัสดุ ที่หายไป (Loss) ต้องไม่มากกว่าร้อยละ 9 หรือไม่มากกว่าร้อยละ 18 เมื่อใช้แมกนีเซียมซิลิเฟต
- 2.1.4 มีค่าจำนวนส่วนร้อยละของยางแอสฟัลต์เคลือบผิวได้ ไม่น้อยกว่าร้อยละ 95
- 2.1.5 มีค่าดัชนีความแบน (Flakiness index) ตาม มทอ.(ท) 513 : มาตรฐานการทดสอบ ทาคค่าดัชนีความแบน (Flakiness index) ไม่มากกว่าร้อยละ 30
- 2.1.6 มีค่าดัชนีความยาว (Elongation) ตาม มทอ.(ท) 514 : มาตรฐานการทดสอบ ทาคค่าดัชนีความยาว (Elongation) ไม่มากกว่าร้อยละ 30

2.2 วัสดุมวลละเอียด

- 2.2.1 หินฝุ่น หรือทราย ต้องสะอาด ปราศจากวัสดุไม่พึงประสงค์ ปะปนอยู่ซึ่งอาจทำให้แอสฟัลต์คอนกรีตมีคุณภาพด้อยลง
- 2.2.2 มีค่าสมมูลของทราย (Sand Equivalent) ตาม มทอ.(ท) 501.13 : มาตรฐานการทดสอบ ทาคค่าความสมมูลของทราย (Sand Equivalent) ไม่มากกว่าร้อยละ 50
- 2.2.3 มีค่าของส่วนที่ไม่คงทน (Loss) ตาม มทอ.(ท) 501.12 : มาตรฐานการทดสอบ ทาคค่าความคงทน (Soundness) ของมวลรวม โดยใช้สารละลายโซเดียมซิลิเฟต จำนวน 5 รอบ น้ำหนักของหินฝุ่นหรือทรายที่หายไป (Loss) ต้องไม่มากกว่าร้อยละ 9 หรือไม่มากกว่าร้อยละ 18 เมื่อใช้แมกนีเซียมซิลิเฟต

2.3 วัสดุผสมแทรก

ใช้ผสมเพิ่มในกรณีเมื่อผสมมวลหยาบกับมวลละเอียดเป็นมวลรวมแล้ว ส่วนละเอียดในมวลรวมยังมีไม่เพียงพอ หรือใช้ผสมเพื่อปรับปรุงคุณภาพของแอสฟัลต์คอนกรีต

2.3.1 สะอาดปราศจากวัสดุอื่น เช่น วัสดุพืช ดินเหนียว เป็นต้น

2.3.2 ต้องแห้ง และไม่จับกันเป็นก้อน

2.2.3 มีขนาดค้ำตะแกรงมาตรฐานตามตารางที่ 1

(ลงชื่อ).....ประธานกรรมการ
(ลงชื่อ).....กรรมการ
(ลงชื่อ).....กรรมการ

ตารางที่ 1 ขนาดค้ำตะแกรงของวัสดุผสมแทรก

ขนาดของตะแกรงมาตรฐาน	ปริมาณผ่านตะแกรง ร้อยละโดยมวล
เบอร์ 30	100
เบอร์ 50	75-100
เบอร์ 200	55-100

2.2.4 วัสดุมวลหยาบ มวลละเอียด และวัสดุผสมแทรก เมื่อผสมกันแล้วต้องมีขนาดค้ำตะแกรงมาตรฐานตามตารางที่ 2

ตารางที่ 2 ขนาดค้ำตะแกรงของมวลรวมและชนิดของแอสฟัลต์คอนกรีต

ขนาดที่ใช้เรียก	มิลลิเมตร (นิ้ว)	9.5 (3/8)	12.5 (1/2)	19.0 (3/4)	25.0 (1)
สำหรับชั้นทาง		Wearing Course	Wearing Course	Wearing Course	Wearing Course
ขนาดตะแกรง มิลลิเมตร (นิ้ว)		ปริมาณผ่านตะแกรง ร้อยละโดยมวล			
37.5 (1 1/2)					100
25.0 (1)				100	90-100
19.0 (3/4)			100	90-100	-
12.5 (1/2)		100	80-100	-	56-80
9.5 (3/8)		90-100	-	56-80	-
4.75 (เบอร์ 4)		55-85	44-74	35-65	29-59
2.36 (เบอร์ 8)		32-67	28-58	23-49	19-45
1.18 (เบอร์ 16)		-	-	-	-
0.600 (เบอร์ 30)		-	-	-	-
0.300 (เบอร์ 50)		7-23	5-21	5-19	5-17
0.150 (เบอร์ 100)		-	-	-	-
0.075 (เบอร์ 200)		2-10	2-10	2-8	1-7



โครงการ :

ปรับปรุงถนนแอสฟัลต์คอนกรีต
ถนนสายบ้านลุงเขียบ-หลังเทศบาล(ช่วงที่ 1)
รหัสทางหลวงท้องถิ่น นศ.ถ.27-047

สถานที่ก่อสร้าง :

หมู่ที่ 13 ต.ร่อนพิบูลย์
อ.ร่อนพิบูลย์ จ.นครศรีธรรมราช

สำรวจ :

นายอภิชาติ ชวัญสิน
นายช่างโยธาชำนาญงาน
นายวิวัฒน์ สุภาวิระวัฒน์
หัวหน้าฝ่ายแบบแผนและก่อสร้าง

เขียนแบบ :

นายอภิชาติ ชวัญสิน
นายช่างโยธาชำนาญงาน

วิศวกร :

นายทวีศักดิ์ อนุสุวรรณ
สย.8582

ตรวจ :

นายวิวัฒน์ สุภาวิระวัฒน์
หัวหน้าฝ่ายแบบแผนและก่อสร้าง

ตรวจสอบ :

นายทวีศักดิ์ อนุสุวรรณ
ผู้อำนวยการกองช่าง

เห็นชอบ :

นายพรเทพ เพชรอินทร์
รองปลัดเทศบาล ปฏิบัติราชการแทน
ปลัดเทศบาลตำบลร่อนพิบูลย์

อนุมัติ :

นายสุทธิรักษ์ มั่นคง
รองนายกเทศมนตรี ปฏิบัติราชการแทน
นายกเทศมนตรีตำบลร่อนพิบูลย์

แบบแสดง :

มทอ. 209-2562
มาตรฐานวัสดุมวลรวมสำหรับงาน
แอสฟัลต์คอนกรีต

แบบเลขที่ :

ทต.ร่อนพิบูลย์ ข.25/2568

แผ่นที่	จำนวน
11	25

มทอ. 230 - 2562

มาตรฐานงานแอสฟัลต์คอนกรีต (Asphalt Concrete)

1. ขอบข่าย

แอสฟัลต์คอนกรีต หมายถึง วัสดุที่ได้จากการผสมระหว่างมวลรวม (Aggregate) กับแอสฟัลต์ซีเมนต์ (Asphalt Cement) ที่โรงงานผสมแอสฟัลต์คอนกรีต (Asphalt Concrete Mixing Plant) โดย การควบคุมอัตราส่วนผสมและอุณหภูมิตามที่กำหนด มีวัตถุประสงค์เพื่อใช้ในการก่อสร้าง งานบูรณะและบำรุง ทางโดยการปูหรือเกลี่ยแต่ง และบดทับบนชั้นทางใด ๆ ก็ได้เตรียมไว้ และผ่านการตรวจสอบแล้ว ให้ถูกต้อง ตามแนว ระดับ ความลาด ขนาด ตลอดจนรูปตัดตามที่ได้แสดงไว้ในแบบ

2. วัสดุ

2.1 แอสฟัลต์ ในกรณีที่ไม่ได้ระบุชนิดของแอสฟัลต์ไว้เป็นอย่างอื่น ให้ใช้แอสฟัลต์ซีเมนต์ AC 60-70 ตามมาตรฐาน ผลิตภัณฑ์อุตสาหกรรม มอก.851 : แอสฟัลต์ซีเมนต์สำหรับงานทาง การใช้แอสฟัลต์ ๆ หรือแอสฟัลต์ที่ปรับปรุง คุณสมบัติด้วยสารใด ๆ นอกเหนือจากนี้ต้องมีคุณภาพเท่าหรือดีกว่า ที่นี้ต้องผ่านการทดสอบคุณภาพและพิจารณา ความเหมาะสม รวมทั้งต้องได้รับอนุญาตให้ใช้ได้จากองค์กรปกครองส่วนท้องถิ่นเป็นกรณีไป สำหรับปริมาณการ ใช้แอสฟัลต์ซีเมนต์โดยประมาณ ให้เป็นไปตามตารางที่ 1

2.2 วัสดุมวลรวม ให้เป็นไปตาม มทอ.209 : มาตรฐานวัสดุมวลรวมสำหรับงานแอสฟัลต์คอนกรีต (Aggregates for Asphalt Concrete)

3. การออกแบบส่วนผสมแอสฟัลต์คอนกรีต

3.1 ก่อนเริ่มงานไม่น้อยกว่า 30 วัน ผู้รับจ้างต้องเสนอเอกสารการออกแบบส่วนผสมแอสฟัลต์คอนกรีตต่อผู้ควบคุม งาน แล้วให้ผู้ควบคุมงานเก็บตัวอย่างวัสดุที่จะใช้จากแหล่งที่ระบุในเอกสารการออกแบบส่วนผสมแอสฟัลต์ คอนกรีตส่งให้องค์กรปกครองส่วนท้องถิ่นหรือหน่วยงานที่เกี่ยวข้องได้ รวมทั้งส่งเอกสารการออกแบบส่วนผสม แอสฟัลต์คอนกรีตมาพร้อมกัน เพื่อทำการตรวจสอบด้วย หรือผู้รับจ้างอาจร้องขอให้หน่วยงานที่เกี่ยวข้องได้ เป็น ผู้ออกแบบส่วนผสมแอสฟัลต์คอนกรีตให้ก็ได้ สำหรับค่าใช้จ่ายในการนี้ผู้รับจ้างต้องเป็นผู้รับผิดชอบทั้งสิ้น

3.2 คุณภาพทั่วไปของวัสดุที่จะใช้ทำแอสฟัลต์คอนกรีต ให้เป็นไปตามข้อ 2 ส่วนขนาดและปริมาณแอสฟัลต์ ซีเมนต์ ให้เป็นไปตามตารางที่ 1

3.3 ข้อกำหนดในการออกแบบแอสฟัลต์คอนกรีต ให้เป็นไปตามตารางที่ 2

3.4 องค์กรปกครองส่วนท้องถิ่น จะเป็นผู้ตรวจสอบเอกสารการออกแบบ หรือทำการออกแบบส่วนผสม แอสฟัลต์คอนกรีต พร้อมทั้งพิจารณากำหนดสูตรส่วนผสมเฉพาะงาน (Job Mix Formula) ซึ่งมีขอบเขตต่าง ๆ ตามตารางที่ 2 เพื่อใช้ควบคุมงานนั้น ๆ กรณีที่องค์กรปกครองส่วนท้องถิ่นเห็นควรให้กำหนดขอบเขตของสูตร ส่วนผสมเฉพาะงานแตกต่างไปจากตารางที่ 2 ก็สามารัดำเนินการได้ตามความเหมาะสม

3.5 ในการผสมแอสฟัลต์คอนกรีตในสนาม ถ้ามวลรวมขนาดหนึ่งขนาดใด หรือปริมาณแอสฟัลต์ซีเมนต์ หรือคุณสมบัติ อื่นใด คลาดเคลื่อนเกินกว่าขอบเขตที่กำหนดไว้ในสูตรส่วนผสมเฉพาะงาน จะถือว่าส่วนผสมของแอสฟัลต์ คอนกรีตที่ผสมไว้ในแต่ละครั้งนั้นไม่ถูกต้องตามที่กำหนด ผู้รับจ้างจะต้องทำการปรับปรุงแก้ไข สำหรับ ค่าใช้จ่ายในการนี้ผู้รับจ้างต้องเป็นผู้รับผิดชอบทั้งสิ้น

3.6 ผู้รับจ้างอาจขอเปลี่ยนสูตรส่วนผสมเฉพาะงานใหม่ได้ ถ้าวัสดุที่ใช้ผสมแอสฟัลต์คอนกรีต มีการเปลี่ยนแปลง ไปด้วยสาเหตุใด ๆ ก็ตาม การเปลี่ยนสูตรส่วนผสมเฉพาะงานทุกครั้ง ต้องได้รับความเห็นชอบจากองค์กร ปกครองส่วนท้องถิ่นก่อน

3.7 องค์กรปกครองส่วนท้องถิ่น อาจตรวจสอบ แก้ไข เปลี่ยนแปลง ปรับปรุง หรือกำหนดสูตรส่วนผสมเฉพาะงาน ใหม่ได้ตามความเหมาะสมตลอดเวลาที่ปฏิบัติงาน

3.8 การทดสอบและตรวจสอบการออกแบบส่วนผสมแอสฟัลต์คอนกรีตทุกครั้งหรือทุกสัญญาจ้าง ผู้รับจ้างต้องเป็น ผู้รับผิดชอบค่าใช้จ่ายทั้งสิ้น

(ลงชื่อ).....ประธานกรรมการ
(ลงชื่อ).....กรรมการ
(ลงชื่อ).....กรรมการ

ตารางที่ 1 ขนาดและปริมาณของมวลรวมและปริมาณแอสฟัลต์ซีเมนต์ที่ใช้

ขนาดที่ใช้เรียก	มิลลิเมตร (นิ้ว)	9.5 (3/8)	12.5 (1/2)	19.0 (3/4)	25.0 (1)
สำหรับชั้นทาง		Wearing Course	Wearing Course	Wearing Course	Wearing Course
ความหนา	มิลลิเมตร	25-35	40-70	40-80	70-100
ขนาดตะแกรง	มิลลิเมตร (นิ้ว)	ปริมาณผ่านตะแกรง ร้อยละโดยมวล			
37.5	(1 1/2)				100
25.0	(1)			100	90-100
19.0	(3/4)		100	90-100	-
12.5	(1/2)	100	80-100	-	56-80
9.5	(3/8)	90-100	-	56-80	-
4.75	(เบอร์ 4)	55-85	44-74	35-65	29-59
2.36	(เบอร์ 8)	32-67	28-58	23-49	19-45
1.18	(เบอร์ 16)	-	-	-	-
0.600	(เบอร์ 30)	-	-	-	-
0.300	(เบอร์ 50)	7-23	5-21	5-19	5-17
0.150	(เบอร์ 100)	-	-	-	-
0.075	(เบอร์ 200)	2-10	2-10	2-8	1-7
ปริมาณแอสฟัลต์ซีเมนต์ ร้อยละ โดยมวลของมวลรวม		4.0-8.0	3.0-7.0	3.0-6.5	3.0-6.0

หมายเหตุ องค์กรปกครองส่วนท้องถิ่น อาจพิจารณาเปลี่ยนแปลงขนาดและปริมาณของมวลรวม และปริมาณแอสฟัลต์ซีเมนต์ที่ใช้ แตกต่างจากตารางที่ 1 ก็ได้ ทั้งนี้ แอสฟัลต์คอนกรีตที่ได้ต้องมีคุณสมบัติและความแข็งแรงถูกต้อง ตามตารางที่ 2

ตารางที่ 2 ข้อกำหนดในการออกแบบแอสฟัลต์คอนกรีต

รายการ	ชั้นทาง				
	Wearing Course	Wearing Course	Blinder Course	Base Course	Shoulder
Aggregate Size	9.5 mm.	12.5 mm.	19.0 mm.	25.0 mm.	25.0 mm.
Blows	75	75	75	75	75
Stability Min N	8,006	8,006	8,006	7,117	7,117
lb	1,800	1,800	1,800	1,600	1,600
Flow 0.25 mm.(0.01 in)	8-16	8-16	8-16	8-16	8-16
Percent Air Voids	3-5	3-5	3-6	3-6	3-5
Percent Voids in Mineral Aggregate (VMA) Min	15	14	13	12	12
Stability/Flow Min N/0.25 mm.	712	712	712	645	645
lb/0.01 in	160	160	160	145	145
Percent Strength Index Min	75	75	75	75	75



โครงการ :

ปรับปรุงถนนแอสฟัลต์คอนกรีต
ถนนสายบ้านลุงเขียบ-หลังเทศบาล(ช่วงที่ 1)
รหัสทางหลวงท้องถิ่น. นศ.ถ.27-047

สถานที่ก่อสร้าง :

หมู่ที่ 13 ต.ร่อนพิบูลย์
อ.ร่อนพิบูลย์ จ.นครศรีธรรมราช

สำรวจ :

นายอภิชาติ ชวัญสิน
นายช่างโยธาชำนาญงาน
นายวิวัฒน์ สุภาวิระวัฒน์
หัวหน้าฝ่ายแบบแผนและก่อสร้าง

เขียนแบบ :

นายอภิชาติ ชวัญสิน
นายช่างโยธาชำนาญงาน

วิศวกร :

นายทวีศักดิ์ อนุสุวรรณ
สช.8582

ตรวจ :

นายวิวัฒน์ สุภาวิระวัฒน์
หัวหน้าฝ่ายแบบแผนและก่อสร้าง

ตรวจสอบ :

นายทวีศักดิ์ อนุสุวรรณ
ผู้อำนวยการกองช่าง

เห็นชอบ :

นายพรเทพ เพชรอนันต์
รองปลัดเทศบาล ปฏิบัติราชการแทน
ปลัดเทศบาลตำบลร่อนพิบูลย์

อนุมัติ :

นายสุทธิรักษ์ มั่นคง
รองนายกเทศมนตรี ปฏิบัติราชการแทน
นายกเทศมนตรีตำบลร่อนพิบูลย์

แบบแสดง :

มทอ. 230-2562
มาตรฐานงานแอสฟัลต์คอนกรีต
(Asphalt Concrete)

แบบเลขที่ :

ทต.ร่อนพิบูลย์ ช.25/2568

แผ่นที่	จำนวน
12	25

- หมายเหตุ (1) การทดสอบเพื่อออกแบบส่วนผสมแอสฟัลต์คอนกรีต ให้ดำเนินการตาม มท. (ท) 607 : มาตรฐานการทดสอบแอสฟัลต์คอนกรีตโดยวิธีมาร์แชลล์ (Marshall)
- (2) การออกแบบโครงสร้างแอสฟัลต์คอนกรีต ตามข้อกำหนดในตารางที่ 2 ให้ใช้มวลรวมขนาด 12.5 มิลลิเมตร ยกเว้นกรณีที่กำหนดให้ชั้น Binder Course เป็นโครงสร้างด้วย ให้ใช้ข้อกำหนดในการออกแบบแอสฟัลต์คอนกรีตของชั้น Binder Course เป็นข้อกำหนดในการออกแบบแอสฟัลต์คอนกรีตของโครงสร้าง
- (3) การทดสอบหาค่า Percent Strength Index ใช้วิธี Ontario Vacuum Immersion Test หรือวิธีอื่นที่เทียบเท่า การทดสอบรายการนี้ต้องกรอกข้อมูลส่วนท้องถิ่นจะพิจารณาทำการทดสอบใหม่ได้ตามความเหมาะสมตลอดเวลาที่ปฏิบัติงาน

เกณฑ์ความคลาดเคลื่อนที่ยอมรับสำหรับสูตรส่วนผสมเฉพาะงาน

ผ่านตะแกรงขนาด	ร้อยละ
2.36 มม.(เบอร์ 8) และขนาดใหญ่กว่า	± 5
1.18 มม.(เบอร์ 16) 0.600 มม.(เบอร์ 30) และ 0.300 มม.(เบอร์ 50)	± 4
0.150 มม.(เบอร์ 100)	± 3
0.075 มม.(เบอร์ 200)	± 2
ปริมาณแอสฟัลต์ซีเมนต์	± 3

4. เครื่องจักรและเครื่องมือที่ใช้ในการก่อสร้าง

ให้เป็นไปตามมาตรฐานงานแอสฟัลต์คอนกรีต (Asphalt Concrete) มท. 230-2562

5. การเตรียมการก่อนการก่อสร้าง

5.1 การเตรียมสถานที่ตั้งโรงงานผสมและกองวัสดุ

สถานที่ตั้งโรงงานผสมและกองวัสดุจะต้องเหมาะสม มีบริเวณกว้างพอที่จะดำเนินการได้โดยสะดวก นอกจากนี้จะต้องจัดให้มีการระบายน้ำที่ดี อันจะเป็นการป้องกันมิให้น้ำท่วมกองวัสดุได้ พื้นที่สำหรับกองวัสดุนำมาใช้งานจะต้องสะอาดปราศจากวัสดุไม่พึงประสงค์ เช่น ขี้เถ้า กิ่งไม้ กิ่งสน เป็นต้น วัสดุต้องกองด้วยวิธีที่สมควร ที่เหมาะสม สถานที่กองวัสดุจะต้องระบายได้ดีและต้องมีการกองวัสดุแต่ละขนาดจะต้องกองแยกไว้อย่างชัดเจน โดยการกองแยกให้ห่างกันตามสมควร หรือทำรั้วกันไว้เพื่อป้องกันวัสดุที่จะไหลแต่ละชนิด แต่ละขนาด ไม่ให้ปะปนกัน หรือปะปนกับวัสดุไม่พึงประสงค์อื่น ๆ การกองวัสดุต้องดำเนินการให้ถูกต้อง เพื่อป้องกันมิให้วัสดุเกิดการแยกตัว โดยการกองวัสดุเป็นชั้น ๆ สูงขึ้นละไม่เกินความสูงของกองวัสดุกองเดียว ๆ เมื่อเวลาการบรรทุกเทขายขึ้นหนึ่ง ๆ ถ้าจะกองวัสดุขึ้นต่อไปจะต้องแต่งระดับยอดกองให้เสมอ และไม่ควรถูกกองวัสดุสูงเป็นรูปกรวย

5.2 การเตรียมมวลรวมและวัสดุผสมแทรก

กองวัสดุที่ใช้ทุกชนิดจะต้องมีการป้องกันมิให้วัสดุเปียกน้ำฝน โดยการกองวัสดุในโรงที่มีหลังคาคลุม หรือคลุมด้วยผ้าใบ หรือแผ่นวัสดุอื่น ๆ ที่เหมาะสม หรือโดยวิธีอื่นใดที่ได้รับความเห็นชอบจากผู้ควบคุมงาน วัสดุที่ใช้ทุกชนิดเมื่อขนเข้าโรงงานผสม ต้องไม่มีความชื้นเกินที่กำหนด ตามข้อกำหนดของบริษัทผู้ผลิตโรงงานผสมที่ใช้งานนั้น ๆ ทั้งนี้ เพื่อให้โรงงานผสมทำงานได้อย่างมีประสิทธิภาพ มวลรวมที่ใช้แต่ละชนิด ก่อนนำไปใช้งานจะต้องบรรจุอยู่ในถุงที่ชื้น แยกกันแต่ละชั้นและการผสมมวลรวมแต่ละชนิดจะต้องดำเนินการโดยผ่านถุงที่ชื้นเท่านั้น ห้ามนำมวลรวมที่เปียกชื้นมาใช้งานในทุกกรณี วัสดุผสมแทรก หากนำมาใช้จะต้องแยกใส่ถุงวัสดุผสมแทรกโดยเฉพาะ การป้อนวัสดุผสมแทรกจะต้องแยกต่างหากโดยไม่ปะปนกับวัสดุอื่น ๆ และจะต้องป้อนเข้าห้องผสมโดยตรง

5.3 การเตรียมแอสฟัลต์ซีเมนต์

แอสฟัลต์ซีเมนต์ในถังเก็บแอสฟัลต์ซีเมนต์ต้องมีอุณหภูมิไม่สูงกว่า 100 องศาเซลเซียส เมื่อผสมกับมวลรวมที่โรงงานผสมจะต้องให้ความร้อนจนได้อุณหภูมิ 159(8 องศาเซลเซียส หรือมีอุณหภูมิที่แอสฟัลต์ซีเมนต์ มีความหนืด 170 (20 เซนติสโตกส์, Centistokes) หรือมีอุณหภูมิตรงตามที่ระบุไว้ในสูตรส่วนผสมเฉพาะงาน การจ่ายแอสฟัลต์ซีเมนต์ไปยังห้องผสมจะต้องเป็นไปอย่างต่อเนื่องและมีอุณหภูมิตามที่กำหนดสม่ำเสมอตลอดเวลา

5.4 การเตรียมเครื่องจักร เครื่องมือ และอุปกรณ์ที่ใช้ในการก่อสร้าง

เครื่องจักร เครื่องมือ และอุปกรณ์ทุกชนิดตามที่ระบุไว้ในข้อ 4 ที่นำมาใช้งานต้องสภาพใช้งานได้โดยจะต้องผ่านการตรวจสอบและหรือตรวจปรับ ตามรายการและวิธีการที่องค์กรปกครองส่วนท้องถิ่นกำหนด และผู้ควบคุมงานอนุญาตให้ใช้ได้ก่อน เครื่องจักร เครื่องมือ และอุปกรณ์ทุกชนิดต้องมีจำนวนพอเพียงที่จะอำนวยความสะดวกในการก่อสร้างชั้นทางแอสฟัลต์คอนกรีตดำเนินการโดยต่อเนื่องไม่ติดขัด หรือหยุดชะงัก และในระหว่างการก่อสร้างจะต้องบำรุงรักษาให้อยู่ในสภาพดีอยู่เสมอตลอดระยะเวลาทำงาน

5.5 การเตรียมพื้นที่ก่อสร้าง

5.5.1 รองพื้นทาง พื้นทาง หรือไหล่ทาง จะต้องเรียบสม่ำเสมอ ไร้ระดับและความลาดตามรูปแบบก่อนทำชั้นทางแอสฟัลต์คอนกรีตทับ กรณีรองพื้นทาง หรือพื้นทาง หรือไหล่ทางมีความเสียหาย เป็นคลื่น เป็นหลุมบ่อ มีจุดอ่อนตัว (Soft Spot) หรือไม่ถูกต้องตามรูปแบบ ให้แก้ไขให้ถูกต้องก่อนโดยได้รับความเห็นชอบจากผู้ควบคุมงาน

5.5.2 ผิวทางลาดยางเดิมที่จะทำชั้นทางแอสฟัลต์คอนกรีตทับ มีผิวหน้าไม่สม่ำเสมอ หรือเป็นคลื่นและไม่มีการทำชั้นปรับระดับให้ปรับแต่งให้สม่ำเสมอ ถ้ามีหลุมบ่อ รอยแตก จุดอ่อนตัวหรือความเสียหายของชั้นทางใด ๆ จะต้องตัดหรือขุดออก แล้วจะซ่อมหรืออุดซ่อมแล้วแต่กรณีแล้วแต่พื้นที่ให้แน่นและมีผิวหน้าที่เรียบสม่ำเสมอ โดยให้มีระดับและความลาดถูกต้องตามแบบวัสดุที่นำมาใช้จะต้องมีคุณภาพดี ขนาดและปริมาณวัสดุที่ใช้ให้เหมาะสมกับลักษณะความเสียหายและพื้นที่ที่จะซ่อม

5.5.3 พื้นทางหรือไหล่ทางที่มีโพรโคท (Prime Coat) หุดหรือเสียหาย ต้องแก้ไขใหม่ให้เรียบรอยตามวิธีการที่ผู้ควบคุมงานกำหนด แล้วจึงวัดจนครบกำหนดเวลาบ่มผิวของแอสฟัลต์ที่ใช้ซ่อมก่อนจึงทำชั้นทางแอสฟัลต์คอนกรีตทับได้

5.5.4 พื้นทางหรือไหล่ทางที่มีโพรโคททั้งไว้ มีผิวหลุดเสียหายเป็นพื้นที่ต่อเนื่องมากเกินกว่าที่จะซ่อมตามข้อ 5.5.3 ให้ได้ผลดี ให้พิจารณาควา (Scarify) พื้นทางหรือไหล่ทางนั้น แล้วดับพื้นใหม่ให้ได้ความแน่นตามที่กำหนด แล้วทำโพรโคทใหม่ทั้งไว้จนครบกำหนดเวลาบ่มผิวของแอสฟัลต์ที่ใช้ทำโพรโคทก่อน จึงทำชั้นทางแอสฟัลต์คอนกรีตทับได้

5.5.5 พื้นทางหรือไหล่ทางที่มีโพรโคททั้งไว้แล้ว โดยไม่ได้ทำชั้นทางแอสฟัลต์คอนกรีตตามขั้นตอนการก่อสร้างปกติ แต่โพรโคทไม่หลุดเสียหายก่อนทำชั้นทางแอสฟัลต์คอนกรีตทับ อาจพิจารณาให้ทำแทคโคท (Tack Coat) โดยให้ดำเนินการตาม มท.227 : มาตรฐานงานแทคโคท (Tack Coat) ทั้งนี้ให้อยู่ในดุลยพินิจของผู้ควบคุมงาน

5.5.6 ในงานเสริมผิวทาง (Overlay) ด้วยแอสฟัลต์คอนกรีตบนผิวทางเดิม ซึ่งเกิดการยุบตัว (Sag and Depression) หรือเป็นแอ่งเฉพาะแห่ง แต่ไม่ใช่จุดอ่อนตัว ให้ดำเนินการดังนี้

- (1) กรณียุบตัวหรือเป็นแอ่งลึกไม่เกิน 30 มิลลิเมตร อาจแยกเสริมเพื่อปรับระดับเฉพาะส่วนที่ยุบตัวหรือเป็นแอ่งก่อน หรือจะปูรวมไปพร้อมกับปูชั้นทางแอสฟัลต์คอนกรีตก็ได้ โดยให้อยู่ในดุลยพินิจของผู้ควบคุมงาน แต่ทั้งนี้ความหนาแน่นที่ปูจะต้องไม่เกิน 80 มิลลิเมตร หากความหนาแน่นเกิน 80 มิลลิเมตร จะต้องแยกปูเสริมเพื่อปรับระดับเฉพาะส่วนที่ยุบตัว

- (2) กรณียุบตัวหรือเป็นแอ่งลึกเกิน 50 มิลลิเมตร จะต้องแยกปูเสริมปรับระดับเฉพาะส่วนที่ยุบตัวหรือเป็นแอ่งก่อน โดยให้ปูเป็นชั้น ๆ หนาไม่เกินชั้นละ 50 มิลลิเมตร

การแยกปูเสริมปรับระดับเฉพาะส่วนที่ยุบตัวหรือเป็นแอ่งด้วยแอสฟัลต์คอนกรีตนี้ให้ทับด้วยวัสดุบด ล้อยางจนได้ความแน่นตามที่กำหนด แล้วจึงปูชั้นทางแอสฟัลต์คอนกรีตต่อไป

5.5.7 รองพื้นทาง พื้นทาง ไหล่ทาง หรือผิวทางลาดยางเดิมที่จะทำชั้นทางแอสฟัลต์คอนกรีตทับต้องสะอาดปราศจากฝุ่น วัสดุสกปรก หรือวัสดุไม่พึงประสงค์อื่น ๆ ปะปน

5.5.8 การทำความสะอาดรองพื้นทาง พื้นทาง ไหล่ทาง หรือผิวทางลาดยางเดิมที่จะทำชั้นทางแอสฟัลต์คอนกรีตทับ โดยการกวาดฝุ่น วัสดุหลุดหลวม รอยที่สาดทับโพรโคท สำหรับพื้นทางหรือไหล่ทางออกจนหมดด้วยเครื่องกวาดฝุ่น ต้องปรับอัตราเร็วการหมุน และน้ำพ่นกดที่กดลงบนรองพื้นทาง พื้นทาง ไหล่ทาง หรือผิวทางลาดยางเดิมให้พอดี โดยไม่ทำให้รองพื้นทาง พื้นทาง ไหล่ทาง หรือผิวทางเดิมเสียหาย เสริมแล้วให้ใช้เครื่องเป่าลมเป่าฝุ่นหรือวัสดุที่หลุดหลวมออกจนหมด

(ลงชื่อ).....ประธานกรรมการ
(ลงชื่อ).....กรรมการ
(ลงชื่อ).....กรรมการ



โครงการ :

ปรับปรุงถนนแอสฟัลต์คอนกรีต
ถนนสายบ้านลุงเขียบ-หลังเทศบาล(ช่วงที่ 1)
รหัสทางหลวงท้องถิ่น นศ.ถ.27-047

สถานที่ก่อสร้าง :

หมู่ที่ 13 ต.ร่อนพิบูลย์
อ.ร่อนพิบูลย์ จ.นครศรีธรรมราช

สำรวจ :

นายอภิชาติ ขวัญสิน
นายช่างโยธาชำนาญงาน
นายวิวัฒน์ สุภาวิระวัฒน์
หัวหน้าฝ่ายแบบแผนและก่อสร้าง

เขียนแบบ :

นายอภิชาติ ขวัญสิน
นายช่างโยธาชำนาญงาน

วิศวกร :

นายทวีศักดิ์ อนุสุวรรณ
สย.8582

ตรวจ :

นายวิวัฒน์ สุภาวิระวัฒน์
หัวหน้าฝ่ายแบบแผนและก่อสร้าง

ตรวจสอบ :

นายทวีศักดิ์ อนุสุวรรณ
ผู้อำนวยการกองช่าง

เห็นชอบ :

นายพรเทพ เพ็ชรอนันต์
รองปลัดเทศบาล ปฏิบัติราชการแทน
ปลัดเทศบาลตำบลร่อนพิบูลย์

อนุมัติ :

นายสุทธธีรภัฏ สันคง
รองนายกเทศมนตรี ปฏิบัติราชการแทน
นายกเทศมนตรีตำบลร่อนพิบูลย์

แบบแสดง :

มท. 230-2562
มาตรฐานงานแอสฟัลต์คอนกรีต
(Asphalt Concrete)

แบบเลขที่ :

ทต.ร่อนพิบูลย์ ช.25/2568

แผ่นที่	จำนวน
13	25



โครงการ :

ปรับปรุงถนนแอสฟัลต์คอนกรีต
ถนนสายบ้านลุงเขียบ-หลังเทศบาล(ช่วงที่ 1)
รหัสทางหลวงท้องถิ่น นศ.ถ.27-047

สถานที่ก่อสร้าง :

หมู่ที่ 13 ต.ร่อนพิบูลย์
อ.ร่อนพิบูลย์ จ.นครศรีธรรมราช

สำรวจ :

นายอภิชาติ ชวิญสิน
นายช่างโยธาชำนาญงาน
นายวีรวัฒน์ สุภาวิระวัฒน์
หัวหน้าฝ่ายแบบแผนและก่อสร้าง

เขียนแบบ :

นายอภิชาติ ชวิญสิน
นายช่างโยธาชำนาญงาน

วิศวกร :

นายทวีศักดิ์ อนุสุวรรณ
สย.8582

ตรวจ :

นายวีรวัฒน์ สุภาวิระวัฒน์
หัวหน้าฝ่ายแบบแผนและก่อสร้าง

ตรวจสอบ :

นายทวีศักดิ์ อนุสุวรรณ
ผู้อำนวยการกองช่าง

เห็นชอบ :

นายพรเทพ เพชรอนันต์
รองปลัดเทศบาล ปฏิบัติราชการแทน
ปลัดเทศบาลตำบลร่อนพิบูลย์

อนุมัติ :

นายสุทธิรักษ์ มั่นคง
รองนายกเทศมนตรี ปฏิบัติราชการแทน
นายกเทศมนตรีตำบลร่อนพิบูลย์

แบบแสดง :

มท. 230-2562
มาตรฐานงานแอสฟัลต์คอนกรีต
(Asphalt Concrete)

แบบเลขที่ :

ทต.ร่อนพิบูลย์ ช.25/2568

แผ่นที่	จำนวน
14	25

5.5.9 กรณีที่มีคราบฝุ่นหรือวัสดุจับตัวแข็งอยู่ที่พื้นทาง ไหล่ทาง หรือผิวทางลาดยางเดิมที่จะทำชั้นทางแอสฟัลต์คอนกรีตทับ ให้กำจัดคราบแข็งดังกล่าวออกโดยใช้เครื่องมือใด ๆ ที่เหมาะสมตามที่ผู้ควบคุมงานกำหนดหรือเห็นชอบ ขุดออก ล้างให้ สะอาด ทิ้งไว้ให้แห้ง ใช้เครื่องกวาดฝุ่นกวาดแล้วใช้เครื่องเป่าลมเป่าฝุ่นหรือวัสดุที่หลุดหลวมออกให้หมด

5.5.10 ผิวทางลาดยางเดิมที่มีแอสฟัลต์เดิม ก่อนทำชั้นทางแอสฟัลต์คอนกรีตทับจะต้องแก้ไขให้เรียบร้อยก่อน โดยการปาดแอสฟัลต์ที่เสื่อมออก หรือโดยวิธีการอื่นใดที่เหมาะสมที่ผู้ควบคุมงานกำหนดหรือเห็นชอบ

5.5.11 ผิวทางลาดยางเดิมหรือชั้นทางแอสฟัลต์คอนกรีตใด ๆ ที่จะทำชั้นทางแอสฟัลต์คอนกรีตทับจะต้องทำแทคโคทก่อน โดยให้ดำเนินการตาม มท.227 : มาตรฐานงานแทคโคท (Tack Coat)

5.5.12 ขอบของโครงสร้างคอนกรีตใด ๆ หรือผิวหน้าตัดชั้นทางแอสฟัลต์คอนกรีตเดิมที่ต่อเชื่อมกับแอสฟัลต์คอนกรีตที่จะก่อสร้างใหม่ จะต้องทำแทคโคทก่อน โดยให้ดำเนินการตาม มท.227 : มาตรฐานงานแทคโคท (Tack Coat)

5.5.13 ผิวพื้นสะพานคอนกรีตที่จะต้องปูชั้นทางแอสฟัลต์คอนกรีต จะต้องขูดวัสดุยาแนวรอยแตกและรอยต่อส่วนเกินที่ติดอยู่ที่ผิวพื้นคอนกรีตให้หมด ล้างทำความสะอาดทิ้งไว้ให้แห้ง แล้วใช้เครื่องเป่าลมเป่าฝุ่นออกให้หมด แล้วทำแทคโคทโดยให้ดำเนินการตาม มท.227: มาตรฐานงานแทคโคท (Tack Coat)

6. วิธีการก่อสร้าง

ให้เป็นไปตามมาตรฐานงานแอสฟัลต์คอนกรีต (Asphalt Concrete) มท. 230-2562

7. การตรวจสอบชั้นทางแอสฟัลต์คอนกรีตที่ก่อสร้างเสร็จแล้ว

หลักเกณฑ์ในการตรวจสอบชั้นทางแอสฟัลต์คอนกรีตที่ก่อสร้างเสร็จเรียบร้อยแล้ว มีดังต่อไปนี้

7.1 ลักษณะผิว (Surface Texture)

ชั้นทางแอสฟัลต์คอนกรีตที่ก่อสร้างเสร็จเรียบร้อยแล้ว จะต้องได้ระดับและความลาดตามแบบมีลักษณะผิว และลักษณะการบดทับที่สม่ำเสมอ ไม่ปรากฏความเสียหาย เช่น แอสฟัลต์คอนกรีตที่ผิวหน้าหลุด (Pull) รอยฉีก (Torn) ผิวหน้าทวมหรือแยกตัว (Segregation) เป็นคลื่น (Ripple) หรือความเสียหายอื่น ๆ หากตรวจสอบแล้วปรากฏความเสียหายดังกล่าว จะต้องดำเนินการแก้ไขให้ถูกต้องเรียบร้อยตามที่ผู้ควบคุมงานเห็นสมควร

7.2 ความเรียบที่ผิว (Surface Tolerance)

เมื่อใช้ไม้บรรทัดวัดความเรียบตามข้อ 4.8.5 วางทาบบนผิวของชั้นทางแอสฟัลต์คอนกรีตในแนวตั้งฉากและในแนวขนานกับแนวเส้นแบ่งกึ่งกลางถนนระดับผิวของชั้นทางแอสฟัลต์คอนกรีตภายใต้ไม้บรรทัดวัดความเรียบจะแตกต่างจากระดับของไม้บรรทัดวัดความเรียบได้ไม่เกิน 6 มิลลิเมตร และ 3 มิลลิเมตร ตามลำดับ

7.3 ความแน่น (Density)

การตรวจสอบรับรองความแน่นของชั้นทางแอสฟัลต์คอนกรีตที่ก่อสร้างเสร็จเรียบร้อยแล้วได้จากการเปรียบเทียบค่าความแน่นของตัวอย่างชั้นทางแอสฟัลต์คอนกรีตกับค่าความแน่นของตัวอย่างที่บดอัดในห้องปฏิบัติการตาม มท. (ท) 607 : มาตรฐานการทดสอบแอสฟัลต์คอนกรีตโดยวิธีมาร์แชลล์ (Marshall) โดยคำนวณเป็นค่าความแน่นร้อยละของค่าความแน่นของตัวอย่างที่บดอัดในห้องปฏิบัติการตามรายละเอียด ดังนี้

7.3.1 การจัดเตรียมก้อนตัวอย่างแอสฟัลต์คอนกรีตในห้องปฏิบัติการ ให้เก็บตัวอย่างส่วนผสมแอสฟัลต์คอนกรีตจากรถบรรทุกที่โรงงานผสมก่อนส่งออกไปยังสถานที่ก่อสร้าง โดยการสุ่มตัวอย่างจากรถบรรทุกจากการผลิตส่วนผสมแอสฟัลต์คอนกรีตประจำวันเป็นระยะ ๆ แล้วนำไปดำเนินการในห้องปฏิบัติการ โดยให้ได้ก้อนตัวอย่างอย่างน้อย 8 ก้อนตัวอย่างในแต่ละวันที่ปฏิบัติงานทดสอบหาค่าความแน่น แล้วนำค่าความแน่นที่ทดสอบได้จากก้อนตัวอย่างทั้งหมดมาหาค่าเฉลี่ยเป็นความแน่นในห้องปฏิบัติการประจำวัน สำหรับใช้ในการคำนวณเปรียบเทียบเป็นค่าความแน่นร้อยละของตัวอย่างชั้นทางแอสฟัลต์คอนกรีตในสนาม

การเก็บตัวอย่างและการเตรียมตัวอย่างส่วนผสมแอสฟัลต์คอนกรีต ให้ดำเนินการตามรายละเอียดและวิธีการที่กำหนด การทดสอบหาค่าความแน่นให้ดำเนินการตาม มท.(ท) 607:มาตรฐานการทดสอบแอสฟัลต์คอนกรีตโดยวิธีมาร์แชลล์ (Marshall) ส่วนผสมแอสฟัลต์คอนกรีตในห้องปฏิบัติการ จะต้องตรงตามที่ระบุไว้ในสูตรส่วนผสมเฉพาะงาน และมีอุณหภูมิขณะบดอัดก้อนตัวอย่างตรงตามที่กำหนด สำหรับตัวอย่างส่วนผสมแอสฟัลต์คอนกรีตที่ดำเนินการในห้องปฏิบัติการนั้นอนุญาตให้นำเข้าอบในเตาอบเพื่อรักษาอุณหภูมิไว้ได้นานไม่เกิน 30 นาที ในระหว่างดำเนินการถ้าอุณหภูมิของตัวอย่างส่วนผสมแอสฟัลต์คอนกรีตลดลงต่ำกว่าอุณหภูมิการบดอัดที่กำหนดให้นำตัวอย่างส่วนผสมแอสฟัลต์คอนกรีตดังกล่าวนั้นทิ้งไป ทำให้นำไปอบเพื่อนำมาใช้บดอัดทำก้อนตัวอย่างทดสอบอีกต่อไป

7.3.2 การจัดเตรียมก้อนตัวอย่างของชั้นทางแอสฟัลต์คอนกรีตในสนาม ให้เจาะก้อนตัวอย่างตัวแทนของชั้นทางแอสฟัลต์คอนกรีตในสนามที่ก่อสร้างเสร็จเรียบร้อยแล้ว ด้วยเครื่องเจาะตัวอย่างที่ถูกต้องตามข้อ 4.8.4 โดยให้เจาะเก็บก้อนตัวอย่างไม่น้อยกว่าจำนวน 1 ก้อนตัวอย่างทุก ๆ ระยะทางประมาณ 250 เมตรต่อช่องจราจรหรือทุก ๆ ส่วนผสมแอสฟัลต์คอนกรีตที่นำมาใช้งานประมาณ 100 ตัน แล้วนำไปทดสอบหาค่าความแน่นตาม มท. (ท) 607 : มาตรฐานการทดสอบแอสฟัลต์คอนกรีตโดยวิธีมาร์แชลล์ (Marshall)

สำหรับชั้นผิวทางชั้นรองผิวทาง และชั้นปรับระดับแอสฟัลต์คอนกรีตที่มีความหนาไม่น้อยกว่า 25 มิลลิเมตร ค่าความแน่นของชั้นทางแอสฟัลต์คอนกรีตในสนามจะต้องไม่น้อยกว่าร้อยละ 98 ของค่าความแน่นเฉลี่ยของก้อนตัวอย่างจากห้องปฏิบัติการที่ใช้เปรียบเทียบประจำวัน

สำหรับชั้นพื้นทาง และผิวไหล่ทางแอสฟัลต์คอนกรีต ค่าความแน่นของชั้นทางแอสฟัลต์คอนกรีตในสนามจะต้องไม่น้อยกว่าร้อยละร้อยละ 97 และ 96 ของค่าความแน่นของก้อนตัวอย่างจากห้องปฏิบัติการที่ใช้เปรียบเทียบประจำวันตามลำดับ

8. การอำนวยความสะดวกและการจราจรระหว่างการก่อสร้าง

ในระหว่างการก่อสร้างชั้นทางแอสฟัลต์คอนกรีต จะต้องจัดและควบคุมการจราจรไม่ให้ผ่านชั้นทางแอสฟัลต์คอนกรีตที่ก่อสร้างใหม่ จนกว่าชั้นทางแอสฟัลต์คอนกรีตจะเย็นตัวลงมากพอที่เมื่อเปิดให้การจราจรผ่านแล้วจะไม่ทำให้เกิดร่องรอยบนชั้นทางแอสฟัลต์คอนกรีตนั้น โดยจะต้องติดตั้งป้ายจราจรพร้อมอุปกรณ์ควบคุมการจราจรอื่น ๆ ที่จำเป็นตามที่องค์การปกครองส่วนท้องถิ่นกำหนด พร้อมจัดบุคลากรเพื่ออำนวยความสะดวกจราจรให้ผ่านพื้นที่ก่อสร้างได้โดยสะดวกปลอดภัย และไม่ทำให้ชั้นทางแอสฟัลต์คอนกรีตที่ก่อสร้างใหม่นั้นเสียหาย ระยะเวลาในการปิดและเปิดการจราจรให้อยู่ในดุลยพินิจของผู้ควบคุมงาน

9. หนังสืออ้างอิง

9.1 กรมทางหลวง มาตรฐานที่ ทล.-ม.408/2532"Asphalt Concrete or Hot Mix Asphalt")

9.2 AMERICAN SOCIETY OF TESTING METEIRIALS ASTM.STANDARD D-1559

9.3 THE ASPHALTINSTITUTE "MIX DESIGN METHODS FOR ASPHALT CONCRETE


AND THE HOT MIX TYPES" MANUAL SERIES NO 2 (MS-2)

.....ประธานกรรมการ
(ลงชื่อ).....กรรมการ
(ลงชื่อ).....กรรมการ

โครงการปรับปรุงถนนแอสฟัลต์คอนกรีต

ถนนสายบ้านลุงเชือบ-หลังเทศบาล (ช่วงที่ 1) รหัสทางหลวงท้องถิ่น นศ.ถ. 27-047

หมู่ที่ 13 ตำบลร่อนพิบูลย์ อำเภอร่อนพิบูลย์ จังหวัดนครศรีธรรมราช

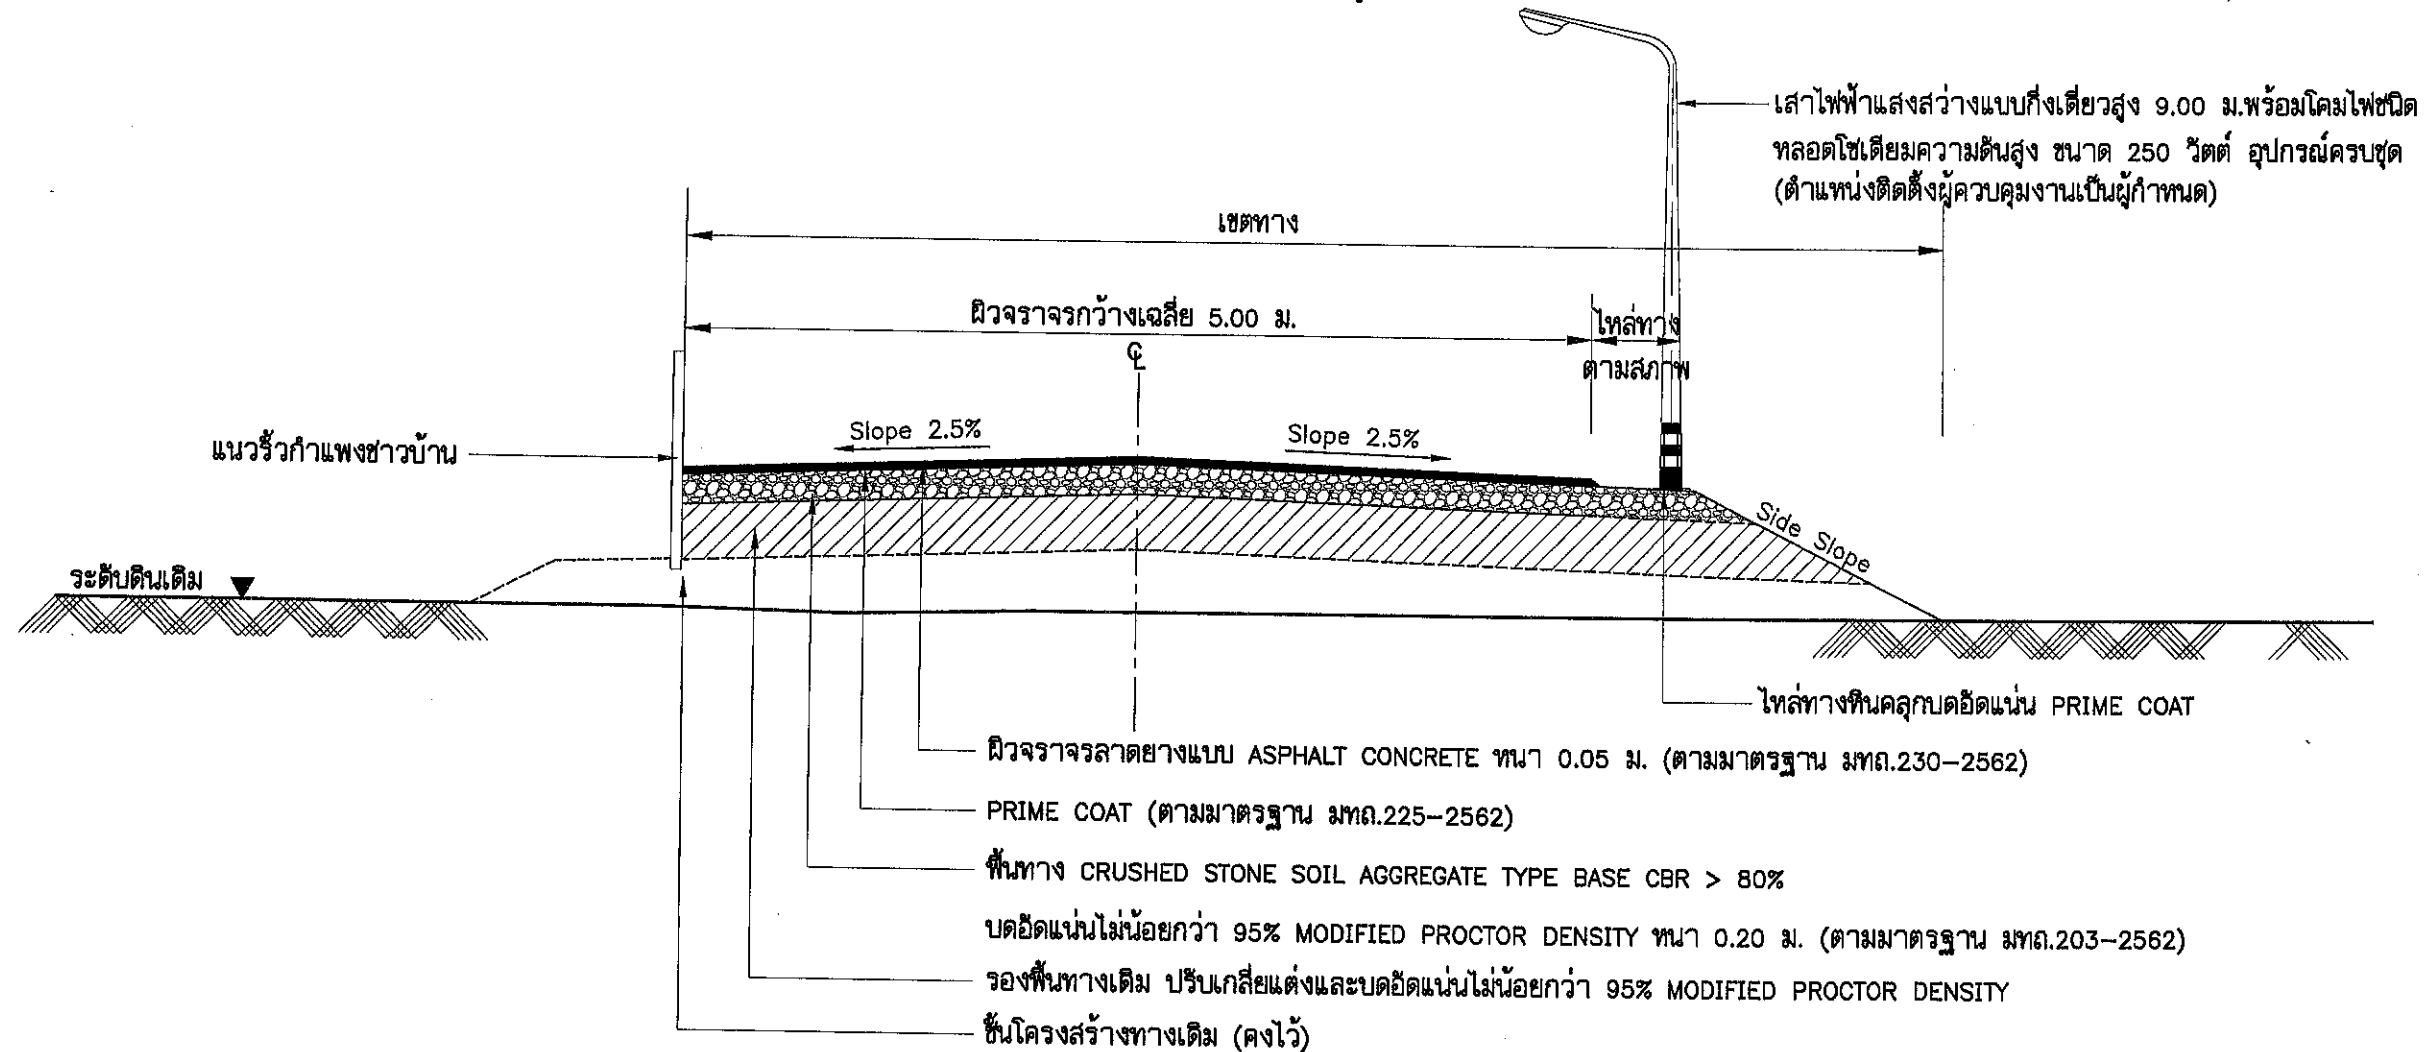


รูปตัดแสดงโครงสร้างถนนและคุณสมบัติวัสดุ (รูปตัดแสดงโครงสร้างชั้นทางเท่านั้น)

(Sta.0+000-Sta.0+041)
(Sta.0+083.5-Sta.0+104)

NOT TO SCALE

รายการประกอบแบบ

1. มิติที่กำหนดเป็น "เมตร" นอกจากที่ระบุเป็นอย่างอื่น
2. คุณสมบัติของวัสดุและวิธีการก่อสร้าง นอกเหนือจากที่ระบุในแบบ ให้เป็นไปตามมาตรฐานงานก่อสร้าง ตามมาตรฐานทางหลวงท้องถิ่น (มทอ.) เฉพาะในส่วนที่เกี่ยวข้อง
3. จำนวนชั้นดินในการก่อสร้างลาดคันทางบนถนนเดิมขึ้นอยู่กับความสูงของดินทางเดิม
 - 3.1 ระยะ " ก " ในการก่อสร้างลาดคันทางบนถนนเดิมให้อยู่ในดุลยพินิจผู้ควบคุมงาน
 - 3.2 ระยะ " ข " ในการก่อสร้างลาดคันทางบนถนนเดิมกว้างพอที่เครื่องจักรบดอัดดินสามารถทำงานได้และต้องตัดเข้าไปในถนนเดิมไม่น้อยกว่า 0.50 ม.
4. ความหนาชั้นโครงสร้างทางความกว้างผิวจราจรและไหล่ทางตามที่กำหนดในรูปตัดแบบก่อสร้างให้เหมาะสมกับปริมาณจราจรและสภาพพื้นที่แต่ละสายทาง

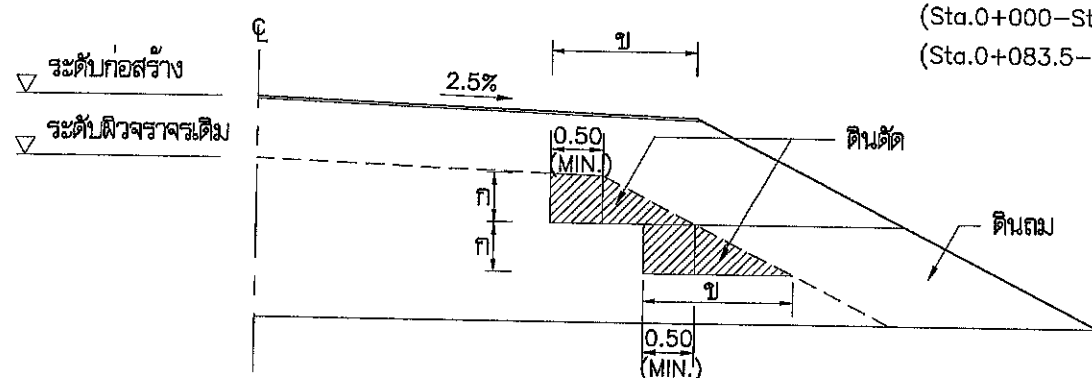

รูปตัดการก่อสร้างลาดคันทางบนถนนเดิม

งานตัด ได้แก่ (งานตัดดิน, งานตัดหิน, งานตัดหินแข็ง และงานตัดอื่น ๆ)



โครงการ :

ปรับปรุงถนนแอสฟัลต์คอนกรีต
ถนนสายบ้านลุงเชือบ-หลังเทศบาล(ช่วงที่ 1)
รหัสทางหลวงท้องถิ่น นศ.ถ.27-047

สถานที่ก่อสร้าง :

หมู่ที่ 13 ต.ร่อนพิบูลย์
อ.ร่อนพิบูลย์ จ.นครศรีธรรมราช

สำรวจ :

นายอภิชาติ ชวิญสิน
นายช่างโยธาชำนาญงาน
นายวีรวัฒน์ สุภาวีระวัฒน์
หัวหน้าฝ่ายแบบแผนและก่อสร้าง

เขียนแบบ :

นายอภิชาติ ชวิญสิน
นายช่างโยธาชำนาญงาน

วิศวกร :

นายทวีศักดิ์ อนุสุวรรณ
สย.8582

ตรวจ :

นายวีรวัฒน์ สุภาวีระวัฒน์
หัวหน้าฝ่ายแบบแผนและก่อสร้าง

ตรวจสอบ :

นายทวีศักดิ์ อนุสุวรรณ
ผู้อำนวยการกองช่าง

เห็นชอบ :

นายพรเทพ เพชรอนันต์
รองปลัดเทศบาล ปฏิบัติราชการแทน
ปลัดเทศบาลตำบลร่อนพิบูลย์

อนุมัติ :

นายสุทธิรักษ์ มั่นคง
รองนายกเทศมนตรี ปฏิบัติราชการแทน
นายกเทศมนตรีตำบลร่อนพิบูลย์

แบบแสดง :


รูปตัดแสดงโครงสร้างถนน
และคุณสมบัติวัสดุ

แบบเลขที่ :

ทต.ร่อนพิบูลย์ ช.25/2568

แผ่นที่	จำนวน
15	25

โครงการปรับปรุงถนนแอสฟัลต์คอนกรีต
ถนนสายบ้านลุงเชือบ-หลังเทศบาล (ช่วงที่ 1) รหัสทางหลวงท้องถิ่น นศ.ถ. 27-047
หมู่ที่ 13 ตำบลร่อนพิบูลย์ อำเภอร่อนพิบูลย์ จังหวัดนครศรีธรรมราช

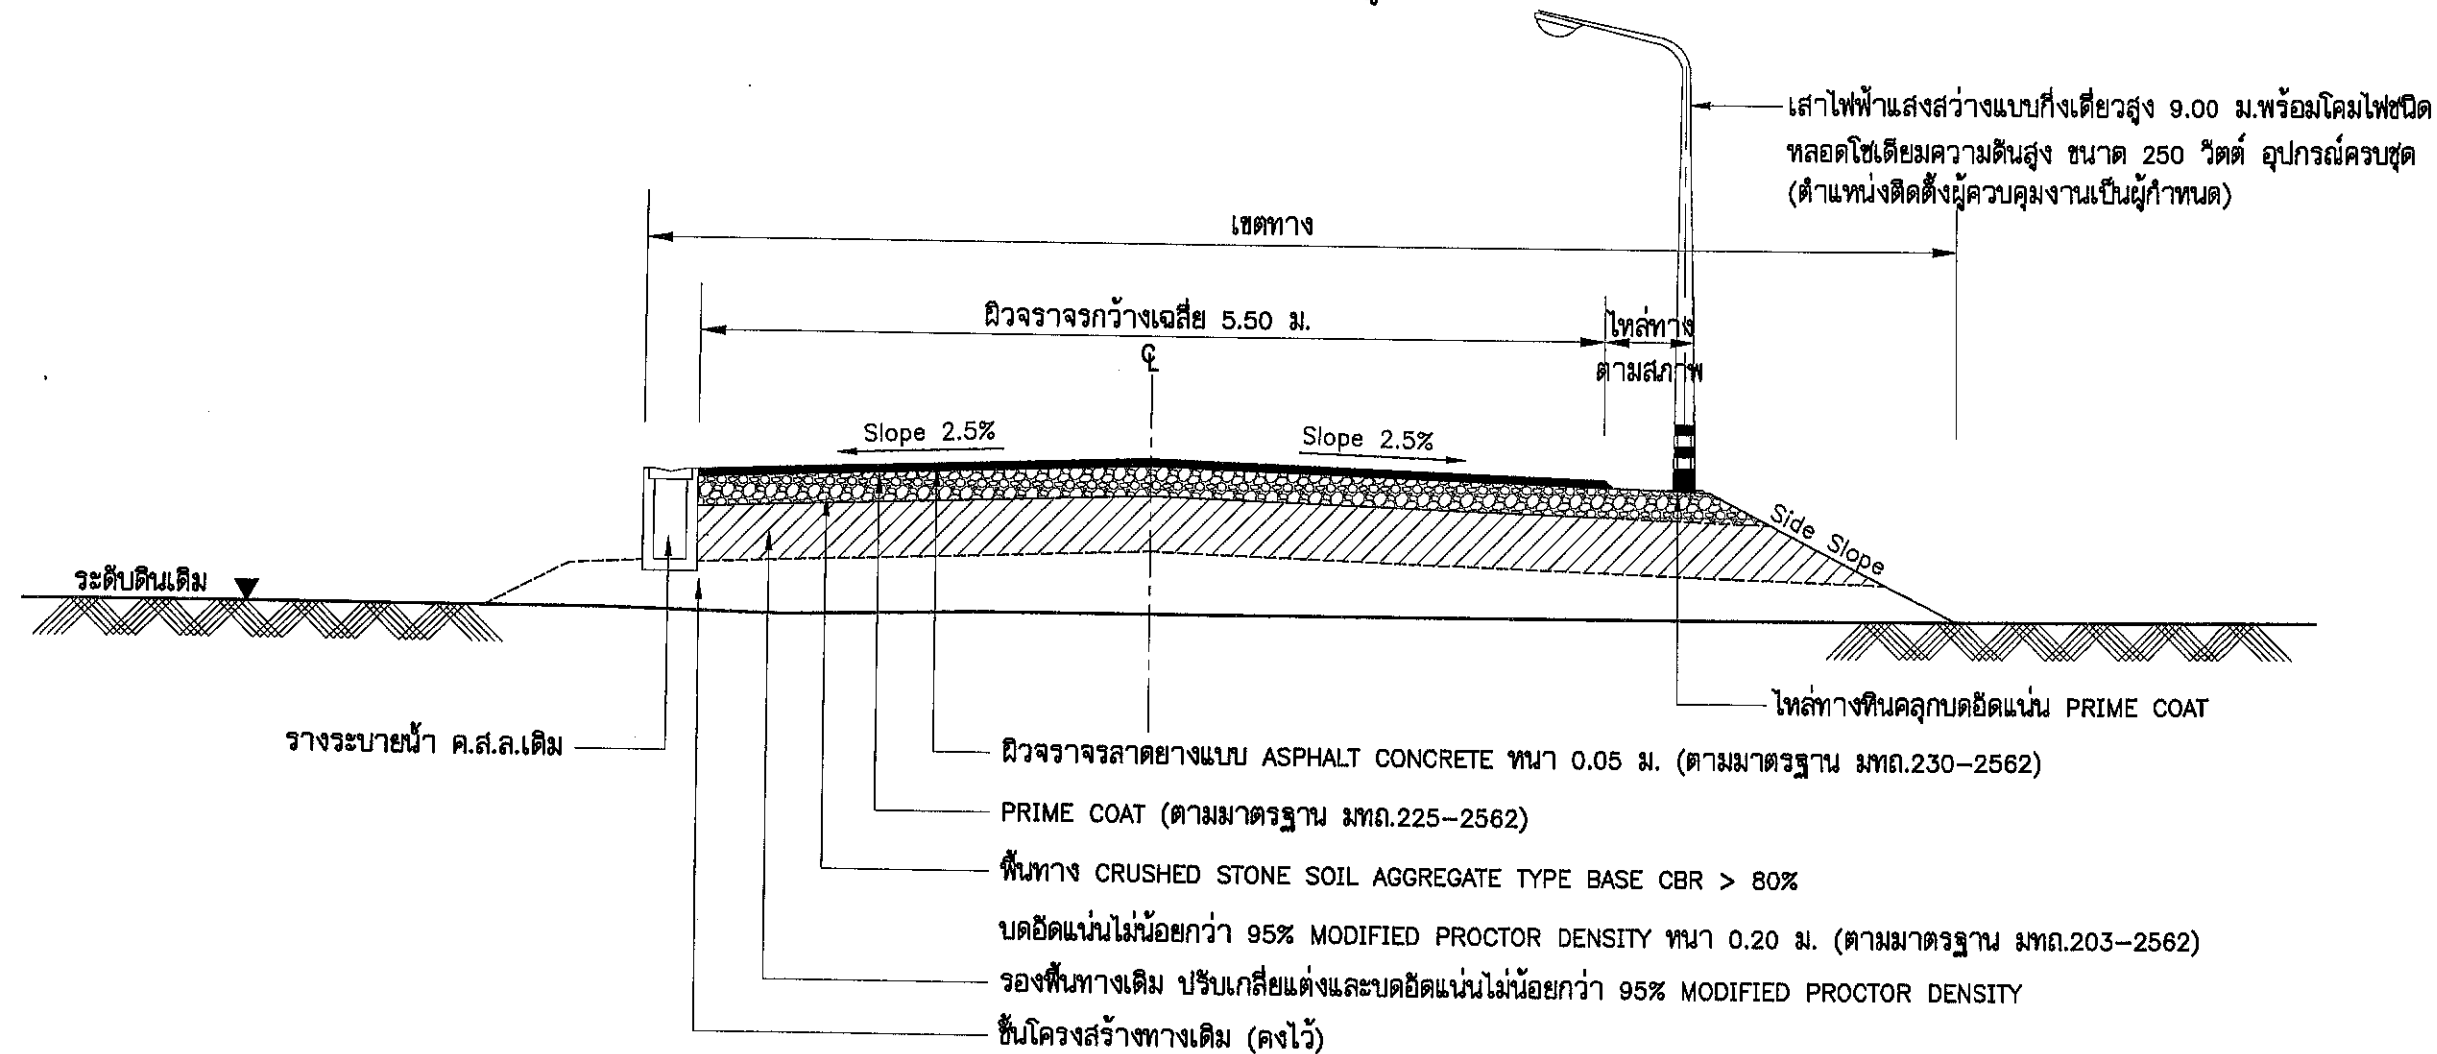

รูปตัดแสดงโครงสร้างถนนและคุณสมบัติวัสดุ (รูปตัดแสดงโครงสร้างชั้นทางเท่านั้น)

(Sta.0+041-Sta.0+083.5)
 (Sta.0+104-Sta.0+454)

NOT TO SCALE

รายการประกอบแบบ

- มิติที่กำหนดเป็น "เมตร" นอกจากที่ระบุเป็นอย่างอื่น
- คุณสมบัติของวัสดุและวิธีการก่อสร้าง นอกเหนือจากที่ระบุในแบบ ให้เป็นไปตามมาตรฐานงานก่อสร้าง ตามมาตรฐานทางหลวงท้องถิ่น (มทอ.) เฉพาะในส่วนที่เกี่ยวข้อง
- จำนวนชั้นชั้นใดในการก่อสร้างลาดคันทางบนถนนเดิมขึ้นอยู่กับความสูงของคันทางเดิม
 - ระยะ " ก " ในการก่อสร้างลาดคันทางบนถนนเดิมให้อยู่ในดุลยพินิจผู้ควบคุมงาน
 - ระยะ " ข " ในการก่อสร้างลาดคันทางบนถนนเดิมกว้างพอที่เครื่องจักรบดอัดดินสามารถทำงานได้และต้องตัดเข้าไปในถนนเดิมไม่น้อยกว่า 0.50 ม.
- ความหนาชั้นโครงสร้างทางความกว้างผิวจราจรและไหล่ทางตามที่กำหนดในรูปตัดแบบก่อสร้างให้เหมาะสมกับปริมาณจราจรและสภาพพื้นที่แต่ละสายทาง

รูปตัดการก่อสร้างลาดคันทางบนถนนเดิม

งานตัด ได้แก่ (งานตัดดิน , งานตัดหินผุ , งานตัดหินแข็ง และงานตัดอื่น ๆ)



โครงการ :

ปรับปรุงถนนแอสฟัลต์คอนกรีต
 ถนนสายบ้านลุงเชือบ-หลังเทศบาล(ช่วงที่ 1)
 รหัสทางหลวงท้องถิ่น นศ.ถ.27-047

สถานที่ก่อสร้าง :

หมู่ที่ 13 ต.ร่อนพิบูลย์
 อ.ร่อนพิบูลย์ จ.นครศรีธรรมราช

สำรวจ :

นายอภิชาติ ชวัญสิน
 นายช่างโยธาชำนาญงาน
 นายวิวัฒน์ สุภาวิระวัฒน์
 หัวหน้าฝ่ายแบบแผนและก่อสร้าง

เขียนแบบ :

นายอภิชาติ ชวัญสิน
 นายช่างโยธาชำนาญงาน

วิศวกร :

นายทวีศักดิ์ อนุสุวรรณ
 สช.8582

ตรวจ :

นายวิวัฒน์ สุภาวิระวัฒน์
 หัวหน้าฝ่ายแบบแผนและก่อสร้าง

ตรวจสอบ :

นายทวีศักดิ์ อนุสุวรรณ
 ผู้อำนวยการกองช่าง

เห็นชอบ :

นายพรเทพ เพชรอนันต์
 รองปลัดเทศบาล ปฏิบัติราชการแทน
 ปลัดเทศบาลตำบลร่อนพิบูลย์

อนุมัติ :

นายสุทธิรักษ์ มั่นคง
 รองนายกเทศมนตรี ปฏิบัติราชการแทน
 นายกเทศมนตรีตำบลร่อนพิบูลย์

แบบแสดง :

รูปตัดแสดงโครงสร้างถนน
 และคุณสมบัติวัสดุ

แบบเลขที่ :

ทต.ร่อนพิบูลย์ ช.25/2568

แผ่นที่	จำนวน
16	25

ข้อกำหนดทั่วไป

- การติดตั้งระบบไฟฟ้าแสงสว่างถนน จะต้องเป็นไปตามมาตรฐานดังนี้
 - แนวปฏิบัติการเดินสายและติดตั้งอุปกรณ์ไฟฟ้า ของการไฟฟ้าส่วนภูมิภาค
 - กฎการเดินสายและติดตั้งอุปกรณ์ไฟฟ้า ของการไฟฟ้านครหลวง
 - มาตรฐานการติดตั้งทางไฟฟ้าสำหรับประเทศไทย โดยวิศวกรรมสถานแห่งประเทศไทย
- ผู้รับจ้างจะต้องส่งแบบและรายละเอียดของระบบไฟฟ้าแสงสว่างถนนตามรายการต่อไปนี้
 - รายละเอียดของอุปกรณ์ต่าง ๆ เช่น โคมไฟฟ้า หลอดไฟฟ้า บิลลาสต์ เป็นต้น
 - แบบแสดงการจัดตำแหน่งเสาไฟถนนและการเดินสายไฟฟ้า (LAYOUT AND WIRING DIAGRAM)
 - แบบรายละเอียดของเสาไฟฟ้า พร้อมฐานคอนกรีต
- ผู้รับจ้างจะต้องจัดทำและส่งแบบสำหรับก่อสร้าง (SHOP DRAWINGS) มาให้ผู้ควบคุมงานพิจารณาอนุมัติ ก่อนดำเนินการติดตั้ง
- ผู้รับจ้างจะต้องจัดทำวัสดุอุปกรณ์ไฟฟ้าที่เป็นพร้อมทั้งติดตั้ง ถึงแม้จะไม่ได้แสดงรายละเอียดไว้ในแบบก็ตาม ทั้งนี้เพื่อให้งานติดตั้งอุปกรณ์ไฟฟ้าเสร็จสมบูรณ์ใช้งานได้เป็นอย่างดี โดยผู้รับจ้างจะต้องเป็นผู้รับผิดชอบค่าใช้จ่ายทั้งหมด
- ผู้รับจ้างจะต้องดำเนินการติดต่อกับการไฟฟ้าท้องถิ่นที่ได้รับมอบหมายพื้นที่ในเขตที่ตั้งโครงการดังนี้
 - จัดหาแหล่งจ่ายไฟฟ้า (POWER SUPPLY) เพื่อจ่ายไฟฟ้าเข้าสู่ควบคุมระบบแต่ละตู้ ผู้รับจ้างจะต้องจัดทำวัสดุอุปกรณ์และติดตั้งสายเมนไฟฟ้าจากเสาไฟฟ้าที่การไฟฟ้ากำหนดให้เป็นจุดรับไฟฟ้าไปยังตู้ควบคุมระบบ โดยติดตั้งเมนเซอร์กิตเบรกเกอร์ที่เสาของการไฟฟ้า ผู้รับจ้างจะต้องเผื่อสายเมนใหญ่เพียงพอสำหรับการไฟฟ้ามาต่อเข้ากับแหล่งจ่ายไฟในภายหลัง ผู้รับจ้างเป็นผู้รับผิดชอบในค่าใช้จ่ายทั้งหมด
 - เมื่อผู้รับจ้างได้รับการยืนยันจากการไฟฟ้าในรายละเอียด และรูปแบบการจ่ายไฟฟ้าให้ระบบแล้ว ผู้รับจ้างจะต้องแก้ไข ปรับปรุง WIRING DIAGRAMS ให้สอดคล้องกับสภาพจริง โดย WIRING DIAGRAMS ที่แก้ไขจะต้องส่งให้ผู้ว่าจ้างพิจารณาอนุมัติก่อน
 - การไฟฟ้าจะเป็นผู้รับผิดชอบในการรื้อถอน ย้าย หรือขยายระบบจำหน่ายไฟฟ้า เพื่อจ่ายไฟฟ้าให้ระบบไฟฟ้าแสงสว่างถนนในสัญญา ผู้รับจ้างจะต้องเป็นผู้รับผิดชอบค่าใช้จ่ายในการดำเนินการนี้
- แบบไฟฟ้าแสดงตำแหน่งอุปกรณ์ต่าง ๆ ในระบบ รูปแบบวงจร และแนวและวิธีการเดินสายในระบบก่อนการติดตั้ง ผู้รับจ้างจะต้องศึกษาแบบไฟฟ้า และแบบก่อสร้างงานอื่น ๆ ในโครงการ รวมทั้งสำรวจสภาพพื้นที่บริเวณโครงการโดยละเอียด เพื่อให้งานติดตั้งระบบไฟฟ้าเป็นไปอย่างถูกต้อง หากมีข้อบกพร่องใด ๆ ผู้รับจ้างจะต้องเป็นผู้รับผิดชอบค่าใช้จ่ายในการแก้ไขให้ถูกต้อง
- ผู้รับจ้างจะต้องทำการสำรวจจำนวนและตำแหน่งเสาไฟถนนที่มีอยู่เดิมตามแนวนถนนในโครงการ ซึ่งจะต้องทำการรื้อถอน โดยการรื้อถอนนั้นจะต้องกระทำอย่างระมัดระวัง ไม่ทำให้เสา ดวงโคม และอุปกรณ์ภายในเสาได้รับความเสียหาย ผู้รับจ้างจะต้องนำส่ง เสา ดวงโคมและอุปกรณ์ไปยังสถานที่ที่ผู้ควบคุมงานกำหนด
- ในกรณีที่รายละเอียดที่แสดงอยู่ในแบบขัดแย้งกับแบบมาตรฐาน กฎ และข้อกำหนดต่าง ๆ ของการไฟฟ้าที่รับผิดชอบในเขตพื้นที่โครงการ ให้ใช้มาตรฐาน กฎ และข้อกำหนดการไฟฟ้าเป็นหลัก และผู้รับจ้างจะต้องแก้ไขรายละเอียดดังกล่าวให้ถูกต้อง และนำเสนอคณะกรรมการตรวจการจ้างพิจารณาอนุมัติ

สัญลักษณ์

	เสาโคมไฟถนน ชนิดกิ่งเดียว 001 แสดงถึงลำดับที่ของเสา A แสดงถึงรูปแบบโคมไฟฟ้า
	เสาโคมไฟถนน ชนิดกิ่งคู่ 001 แสดงถึงลำดับที่ของเสา A แสดงถึงรูปแบบโคมไฟฟ้า
	ตำแหน่งเสาติดตั้งหม้อแปลงไฟฟ้าของการไฟฟ้า
	ตู้ควบคุมไฟฟ้าแสงสว่าง ชนิดกินน้ำ (SUPPLY PILLAR) SP-2 แสดงถึงลำดับที่ของตู้ควบคุม
	บ่อตักสาย HANDHOLE
	JUNCTION BOX
	สายไฟฟ้าเดินในท่อร้อยสาย ผึงใต้ดินหรือเดินเกาะกับโครงสร้าง ขนาดสายตามระบุในแบบ

มาตรฐานวัสดุและอุปกรณ์ และการติดตั้ง

- วัสดุและอุปกรณ์ที่ติดตั้งต้องเป็นของใหม่ คุณภาพดีและผลิตได้ตามมาตรฐานอุตสาหกรรมหรือมาตรฐานสากล
- สายไฟฟ้ากำลัง และแสงสว่างทั้งหมดเป็นสายทองแดง แกนเดียว ทึ่มจำนวน PVC เปลือกนอก PVC (สาย NYY) ยกเว้นระบุในแบบเป็นอย่างอื่น
- สายดินเป็นสายทองแดง แกนเดียว ทึ่มจำนวน PVC (สาย THW)
- ท่อร้อยสายไฟฟ้าและอุปกรณ์เป็นชนิดท่อเหล็กอบสังกะสี ผึงท่อนหนา (GALVANIZED RIGID STEEL CONDUIT) ทั้งหมด ยกเว้นระบุในแบบเป็นอย่างอื่น
- เมนเซอร์กิตเบรกเกอร์เป็นแบบ MOLDED CASE ติดตั้งในตู้กินน้ำ สามารถใส่กุญแจที่ประตูตู้ได้ ผลิตได้ตามมาตรฐาน NEMA หรือ IEC และได้รับอนุมัติจากการไฟฟ้าให้ใช้ได้
- แมกเนติกคอนแทคเตอร์ เป็นชนิดที่ใช้ในงานปิด-เปิดวงจรไฟฟ้าแสงสว่างหลอด HID ติดตั้งในตู้ควบคุมระบบ ผลิตได้ตามมาตรฐาน NEMA หรือ IEC
- ตู้ควบคุมระบบไฟฟ้าแสงสว่างถนนและสะพาน ทำด้วย STAINLESS STEEL กินน้ำ เป็นแบบติดตั้งบนเสาไฟฟ้า หรือติดตั้งบนฐานคอนกรีต ตามที่แสดงในแบบ สามารถใส่กุญแจที่ประตูตู้ได้
- เซอร์กิตเบรกเกอร์ย่อยเป็นชนิด MINIATURE CIRCUIT BREAKER ผลิตได้ตามมาตรฐาน IEC
- โฟโตสวิตช์ (PHOTO SWITCH) เป็นแบบ THERMAL RELAY, PLUG-IN TYPE สามารถปรับระดับความเข้มแสงได้ ทนกระแสได้ไม่น้อยกว่า 10 แอมป์ ที่ 210 - 250 โวลต์
- หลักดินเป็นเหล็กกลมตัน ทึ่มทองแดง (COPPER CLAD STEEL GROUND ROD) เส้นผ่าศูนย์กลาง 16 มม. ความยาว 2.40 เมตร

ข้อกำหนดการติดตั้ง

- การติดตั้งระบบไฟฟ้าจะต้องเป็นไปตามมาตรฐานของการไฟฟ้าซึ่งเป็นผู้รับผิดชอบระบบจำหน่ายไฟฟ้าในพื้นที่โครงการ
- ผู้รับจ้างจะต้องจัดหารีวิศวกรและช่างไฟฟ้าผู้ชำนาญงานมาดำเนินการติดตั้งระบบทั้งหมด
- การติดตั้งสายไฟฟ้า
 - สายไฟฟ้าเดินเหนือดิน ใช้สาย NYY เดินในท่อ RSC ยึดกับโครงสร้างตามที่แสดงในแบบรายละเอียด ขนาดท่อให้กำหนดตามมาตรฐานของการไฟฟ้า
 - สายไฟฟ้าเดินใต้ดินใช้สาย NYY เดินฝังในดินโดยตรง การติดตั้งตามรายละเอียดในแบบ
 - สายไฟฟ้าเดินลอดใต้ถนนใช้สาย NYY เดินในท่อ RSC ทึ่มด้วยคอนกรีต ขนาดท่อตามมาตรฐานของการไฟฟ้า
 - ท่อร้อยสายไฟฟ้าส่วนที่อยู่ใต้ดินทั้งหมด การต่อแยกสายทั้งวงจรเมนหรือวงจรย่อย จะต้องกระทำภายในกล่องต่อสาย ตู้อุปกรณ์หรือภายในเสาไฟฟ้าเท่านั้น
- ตู้ควบคุมไฟถนนและสะพานชนิดตั้งพื้น จะต้องติดตั้งโดยวางตู้ขนานกับถนน
- เปลือกนอกของอุปกรณ์ในระบบที่เป็นโลหะ เช่น ท่อร้อยสายไฟ ตู้เหล็ก เสาและฐานโลหะ เป็นต้น จะต้องต่อลงดินโดยใช้ GROUNDING FITTING ที่ได้รับการอนุมัติ
- หลักดิน จะต้องตอกลงไปในดินให้ปลายบนของหลักดิน จมลึกจากระดับผิวดินไม่น้อยกว่า 30 ซม. การต่อสายดินกับหลักดิน ให้ใช้วิธีเชื่อมชนิด EXOTHERMIC WELD
- ท่อร้อยไฟฟ้าที่ติดตั้งแล้วเสร็จ และอยู่ในระหว่างรอการร้อยสายไฟฟ้าจะต้องปิดที่ปลายทั้ง 2 ด้านด้วย CONDUIT CAP เพื่อป้องกันมิให้สิ่งแปลกปลอมเข้าไปอุดในท่อ
- งานคอนกรีตในการก่อสร้าง HANDHOLE ฐานเสาไฟฟ้า และฐานตู้ควบคุมไฟถนน จะต้องเป็นไปตามข้อกำหนดของงานโครงสร้าง

(ลงชื่อ).....ประธานกรรมการ
(ลงชื่อ).....กรรมการ
(ลงชื่อ).....กรรมการ



โครงการ :

ปรับปรุงถนนแอสฟัลต์คอนกรีต
ถนนสายบ้านลุงเขียบ-หลังเทศบาล(ช่วงที่ 1)
รหัสทางหลวงท้องถิ่น นศ.ถ.27-047

สถานที่ก่อสร้าง :

หมู่ที่ 13 ต.ร่อนพิบูลย์
อ.ร่อนพิบูลย์ จ.นครศรีธรรมราช

สำรวจ :

นายอภิชาติ ชวิญญ์
นายช่างโยธาชำนาญงาน
นายวิวัฒน์ สุภาวิระวัฒน์
หัวหน้าฝ่ายแบบแผนและก่อสร้าง

เขียนแบบ :

นายอภิชาติ ชวิญญ์
นายช่างโยธาชำนาญงาน

วิศวกร :

นายทวีศักดิ์ อนุสุวรรณ
สช.8582

ตรวจ :

นายวิวัฒน์ สุภาวิระวัฒน์
หัวหน้าฝ่ายแบบแผนและก่อสร้าง

ตรวจสอบ :

นายทวีศักดิ์ อนุสุวรรณ
ผู้อำนวยการกองช่าง

เห็นชอบ :

นายพรเทพ เพชรอนันต์
รองปลัดเทศบาล ปฏิบัติราชการแทน
ปลัดเทศบาลตำบลร่อนพิบูลย์

อนุมัติ :

นายสุทธิรักษ์ วัฒนคง
รองนายกเทศมนตรี ปฏิบัติราชการแทน
นายกเทศมนตรีตำบลร่อนพิบูลย์

แบบแสดง :

รายการประกอบแบบงานไฟฟ้า

แบบเลขที่ :

ทต.ร่อนพิบูลย์ ช.25/2568

แผ่นที่	จำนวน
17	25



โครงการ :

ปรับปรุงถนนแอสฟัลต์คอนกรีต
ถนนสายบ้านทุ่งเขียบ-หลักเทศบาล(ช่วงที่ 1)
ร.ที่สททางหลวงท้องถิ่น นค.ถ.27-047

สถานที่ก่อสร้าง :

หมู่ที่ 13 ต.ร่อนพิบูลย์
อ.ร่อนพิบูลย์ จ.นครศรีธรรมราช

สำรวจ :

นายอภิชาติ ชวิญญ์
นายช่างโยธาชำนาญงาน
นายวิวัฒน์ สุภาวิระวัฒน์
หัวหน้าฝ่ายแบบแผนและก่อสร้าง

เขียนแบบ :

นายอภิชาติ ชวิญญ์
นายช่างโยธาชำนาญงาน

วิศวกร :

นายทวีศักดิ์ อนุสุวรรณ
สช.8582

ตรวจ :

นายวิวัฒน์ สุภาวิระวัฒน์
หัวหน้าฝ่ายแบบแผนและก่อสร้าง

ตรวจสอบ :

นายทวีศักดิ์ อนุสุวรรณ
ผู้อำนวยการกองช่าง

เห็นชอบ :

นายพรเทพ เพชรอนันต์
รองปลัดเทศบาล ปฏิบัติราชการแทน
ปลัดเทศบาลตำบลร่อนพิบูลย์

อนุมัติ :

นายสุทธิรักษ์ มั่นคง
รองนายกเทศมนตรี ปฏิบัติราชการแทน
นายกเทศมนตรีตำบลร่อนพิบูลย์


แบบแสดง :

แบบขยาย Diagram ตู้ควบคุมฯ


แบบเลขที่ :

ทต.ร่อนพิบูลย์ ข.25/2568

แผ่นที่	จำนวน
18	25

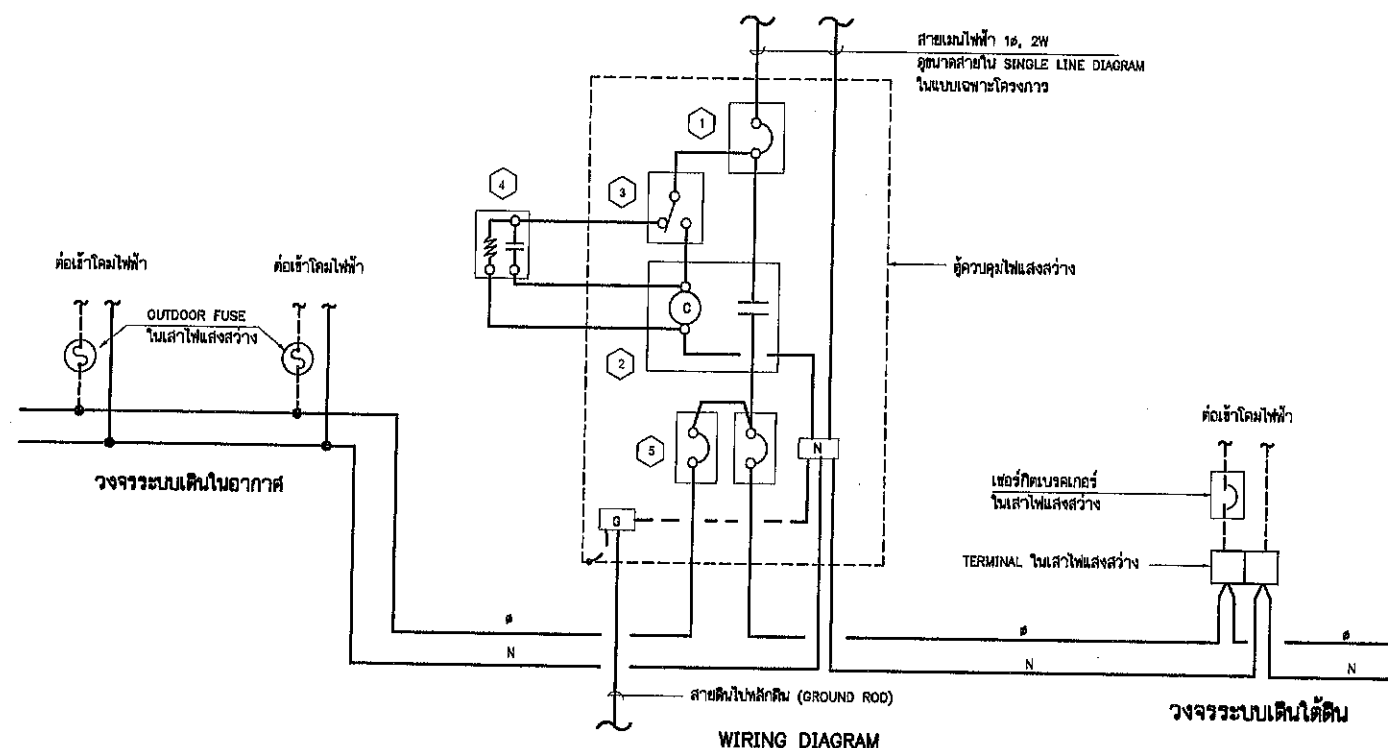

ตู้ควบคุมไฟแสงสว่างแบบระบบไฟฟ้า 1 เฟส
240 V, 1φ, 2W (การไฟฟ้านครหลวง)
230 V, 1φ, 2W (การไฟฟ้าส่วนภูมิภาค)

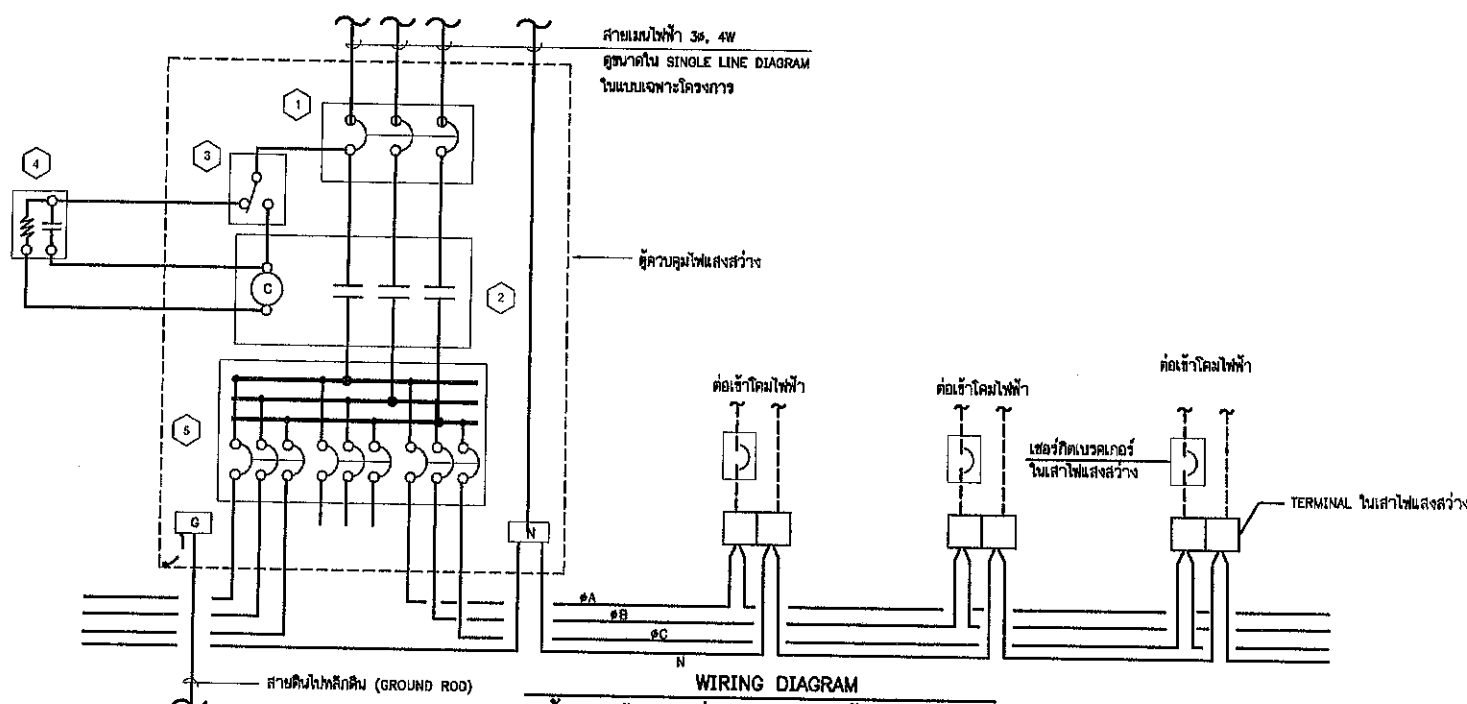

ตู้ควบคุมไฟแสงสว่างแบบระบบไฟฟ้า 3 เฟส
415/240 V, 3φ, 4W (การไฟฟ้านครหลวง)
400/230 V, 3φ, 4W (การไฟฟ้าส่วนภูมิภาค)

สัญลักษณ์	รายละเอียด
1	หม้อเซอร์กิตเบรกเกอร์ 1 โพล 240 โวลต์ ดูขนาดใน SINGLE LINE DIAGRAM ในแบบเฉพาะโครงการ
2	แม่เหล็กคอนแทคเตอร์ 1 โพล 240 โวลต์ ดูขนาดใน SINGLE LINE DIAGRAM ในแบบเฉพาะโครงการ
3	HAND-OFF-AUTO SELECTOR SWITCH
4	ไฟโฟโตสวิตช์ (PHOTO SWITCH)
5	แผงเซอร์กิตเบรกเกอร์ย่อย หรือฟิวส์เบรกเกอร์ ดูขนาดใน SINGLE LINE DIAGRAM ในแบบเฉพาะโครงการ

สัญลักษณ์

	ชุดฟิวส์พร้อมฐาน (OUTDOOR FUSE ASSEMBLY)
	เซอร์กิตเบรกเกอร์ (CIRCUIT BREAKER)
	แม่เหล็กคอนแทคเตอร์ (MAGNETIC CONTACTOR)
	CONTACTOR COIL
	HAND-OFF-AUTO SELECTOR SWITCH
	หน้าสัมผัสปกติ เปิด
	หน้าสัมผัสปกติ ปิด

หมายเหตุ

- วงจรควบคุมไฟแสงสว่างถนน และไฟโฟโตสวิตช์ ให้ติดตั้งบนเสาไฟฟ้าในตำแหน่งที่เหมาะสม โดยได้รับความเห็นชอบจากผู้ควบคุมงานก่อนดำเนินการติดตั้ง
- ไฟโฟโตสวิตช์ เป็นชนิดที่สามารถรับความเข้มแสงได้
- ผู้รับจ้างต้องทำแบบสำหรับก่อสร้าง (SHOP DRAWING) ขออนุมัติจากทางไฟฟ้าท้องถิ่น ที่รับผิดชอบในพื้นที่โครงการก่อนดำเนินการก่อสร้าง

(ลงชื่อ).....ประธานกรรมการ
(ลงชื่อ).....กรรมการ
(ลงชื่อ).....กรรมการ



โครงการ :

ปรับปรุงถนนแอสฟัลต์คอนกรีต
ถนนสายบ้านลุงเขว-หลังเทศบาล(ช่วงที่ 1)
วิธีทางหลวงท้องถิ่น นค.ก.27-047

สถานที่ก่อสร้าง :

หมู่ที่ 13 ต.ร่อนพิบูลย์
อ.ร่อนพิบูลย์ จ.นครศรีธรรมราช

สำรวจ :

นายอภิชาติ ชวิญสิน
นายช่างโยธาชำนาญงาน
นายวีระวัฒน์ สุภาวีระวัฒน์
หัวหน้าฝ่ายแบบแผนและก่อสร้าง

เขียนแบบ :

นายอภิชาติ ชวิญสิน
นายช่างโยธาชำนาญงาน

วิศวกร :

นายทวีศักดิ์ อนุสุวรรณ
สย.8582

ตรวจ :

นายวีระวัฒน์ สุภาวีระวัฒน์
หัวหน้าฝ่ายแบบแผนและก่อสร้าง

ตรวจสอบ :

นายทวีศักดิ์ อนุสุวรรณ
ผู้อำนวยการกองช่าง

เห็นชอบ :

นายพรเทพ เพชรอนันต์
รองปลัดเทศบาล ปฏิบัติราชการแทน
ปลัดเทศบาลตำบลร่อนพิบูลย์

อนุมัติ :

นายสุทธิรักษ์ มั่นคง
รองนายกเทศมนตรี ปฏิบัติราชการแทน
นายกเทศมนตรีตำบลร่อนพิบูลย์




แบบแสดง :

แบบขยายเสาไฟฟ้าส่องสว่าง

แบบเลขที่ :


ทต.ร่อนพิบูลย์ ๕.25/2568

แผ่นที่	จำนวน
19	25

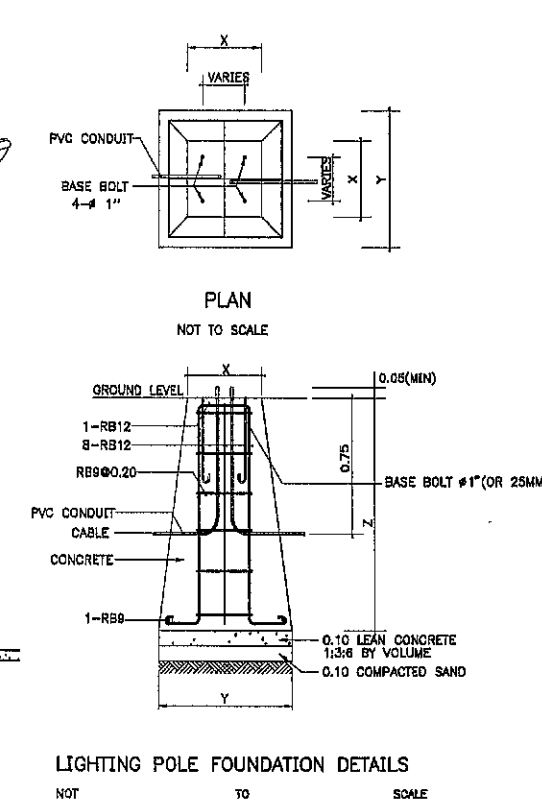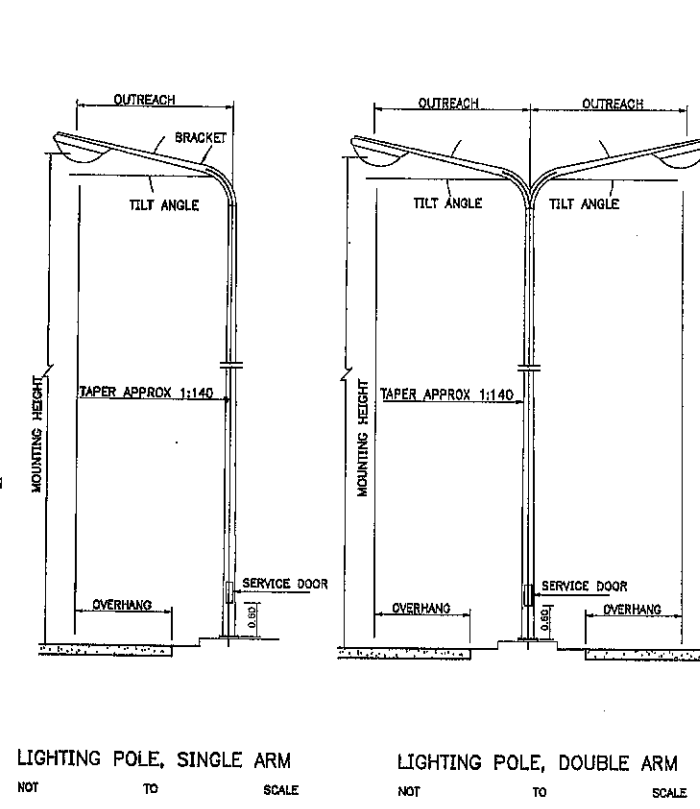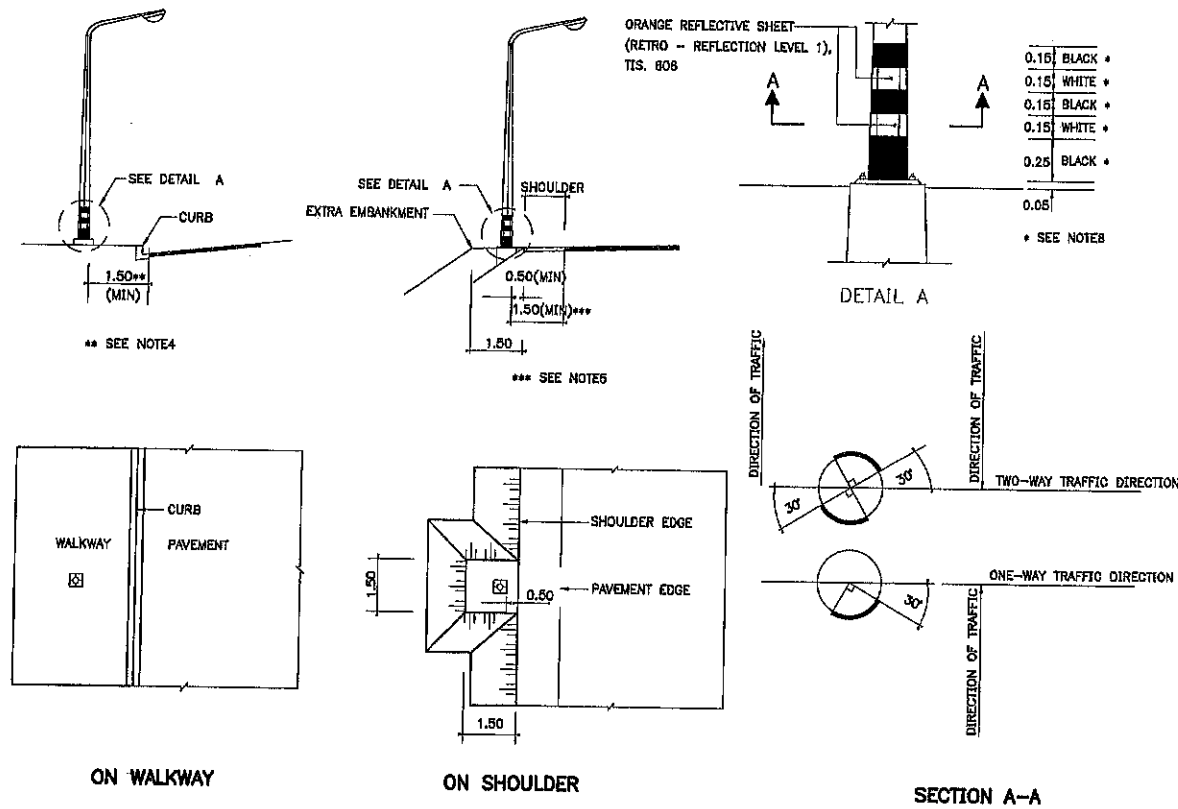

HEIGHT (M)	X(CM)	Y(CM)	Z(CM)	REMARK
9	40x40	80x80	120	FOR SIDE ENTRY OR POST TOP MOUNTING
12	60x60	100x100	120	FOR SIDE ENTRY OR POST TOP MOUNTING

- NOTES :
- ALL DIMENSIONS ARE IN METERS UNLESS OTHERWISE INDICATED.
 - CONCRETE SHALL HAVE A MINIMUM ULTIMATE COMPRESSIVE STRENGTH OF 30 MPa. (308 KSC) FOR 15x15x15 CM. CURB AT 28 DAYS.
 - REINFORCING STEEL SHALL BE GRADE SR24 (TIS. 20).
 - FOR THE CENTRAL URBAN AREA WHERE CURB CONSTRUCTED AT THE EDGE OF PAVEMENT, THE MINIMUM CLEARANCE BETWEEN COLUMNS AND THE EDGE OF THE PAVEMENT SHALL, NORMALLY BE 1.5 METERS BUT NOT LESS THAN 0.75 METERS. THE MINIMUM CLEARANCE MAY WITH THE PREVIOUS PERMISSION OF DOH BE REDUCED OR SPECIFIED ON THE DRAWING.
 - THE MINIMUM CLEARANCE BETWEEN COLUMNS AND SHOULDER SHALL NOT BE LESS THAN 0.5 METERS. WHERE NO SHOULDER, THE CLEARANCE BETWEEN COLUMNS AND THE EDGE OF THE PAVEMENT SHALL NOT BE LESS THAN 1.5 METERS. BUT WHERE THERE IS NOT REASONABLY ATTAINABLE SUCH BRIDGE AND LIMITED SPACE AREA, THE MINIMUM CLEARANCE MAY WITH THE PREVIOUS PERMISSION OF DOH BE REDUCED BUT NOT LESS THAN 1.0 METERS.
 - THE LOCATION OF GROUND JUNCTION CAN BE ADJUSTED BY THE DESIGN ENGINEER DECISION.
 - THE PILE FOOTING USING PC PILE -0.20Mx0.20M. (ALLOWABLE LOAD = 8 TON/PILE) IS REQUIRED. FOR SOFT CLAY OR SLOPE SHOULDER CONDITION, THE CONTRACTOR SHALL SUBMIT THE PREVIOUS DRAWING TO THE ENGINEER PRIOR TO CONSTRUCTION.
 - THE PAINTING AT THE BOTTOM OF LIGHTING POLE SHALL BE ALKID COATING (TIS. 327).

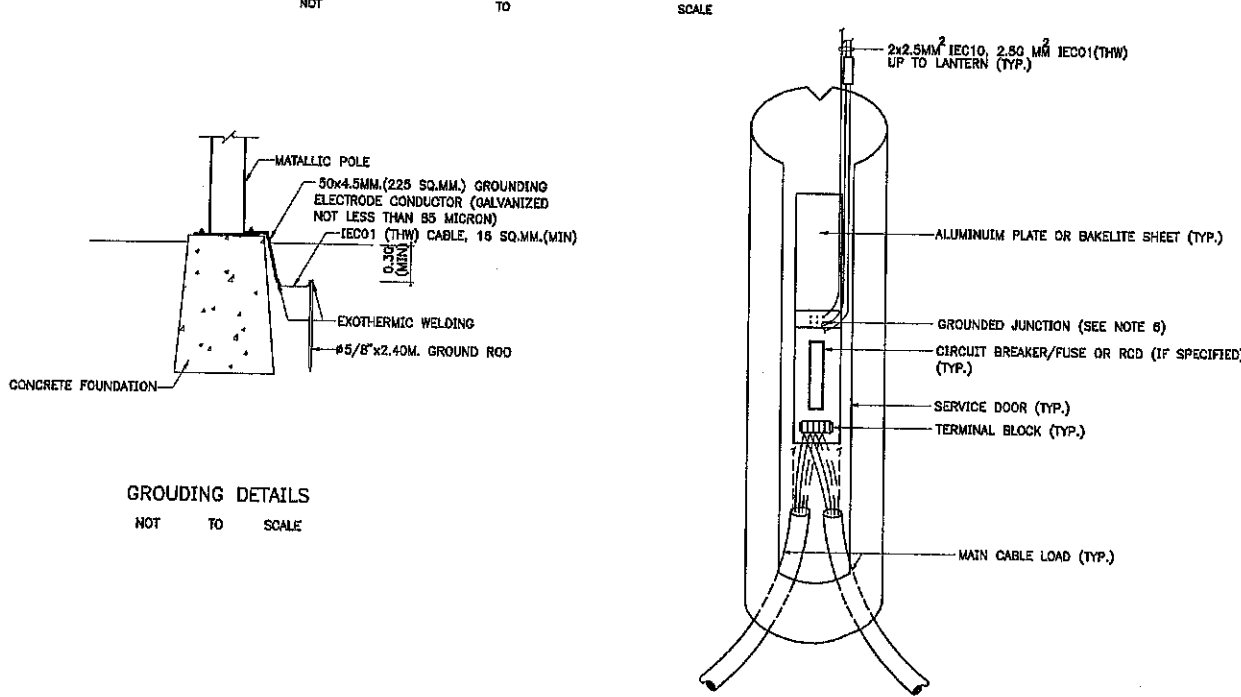

TYPE1: FOR LIGHTING POLE, SINGLE ARM OR DOUBLE ARM(1 PHASE) TYPE 2: FOR LIGHTING POLE, DOUBLE ARM(2 PHASE)

SERVICE DOOR DETAILS NOT TO SCALE

(ลงชื่อ).....ประธานกรรมการ
(ลงชื่อ).....กรรมการ
(ลงชื่อ).....กรรมการ



โครงการ :

ปรับปรุงถนนแอสฟัลต์คอนกรีต

ถนนสายบ้านลุงเขียบ-หลักเทศบาล(ช่วงที่ 1)

รหัสทางหลวงท้องถิ่น นศ.ถ.27-047

สถานที่ก่อสร้าง :

หมู่ที่ 13 ต.ร่อนพิบูลย์

อ.ร่อนพิบูลย์ จ.นครศรีธรรมราช

สำรวจ :

นายอภิชาติ ชวิญสิน

นายช่างโยธาชำนาญงาน

นายวิวัฒน์ สุภาวิระวัฒน์

หัวหน้าฝ่ายแบบแผนและก่อสร้าง

เขียนแบบ :

นายอภิชาติ ชวิญสิน

นายช่างโยธาชำนาญงาน

วิศวกร :

นายทวีศักดิ์ อนุสุวรรณ

สช.8582

ตรวจ :

นายวิวัฒน์ สุภาวิระวัฒน์

หัวหน้าฝ่ายแบบแผนและก่อสร้าง

ตรวจสอบ :

นายทวีศักดิ์ อนุสุวรรณ

ผู้อำนวยการกองช่าง

เห็นชอบ :

นายพรเทพ เพชรอินทร์

รองปลัดเทศบาล ปฏิบัติราชการแทน

ปลัดเทศบาลตำบลร่อนพิบูลย์

อนุมัติ :

นายสุทธิรักษ์ มั่นคง

รองนายกเทศมนตรี ปฏิบัติราชการแทน

นายกเทศมนตรีตำบลร่อนพิบูลย์

แบบแสดง :

แบบขยายตู้ควบคุมระบบไฟฟ้า


แบบเลขที่ :

ทต.ร่อนพิบูลย์ ช.25/2568

แผ่นที่

จำนวน

20 25

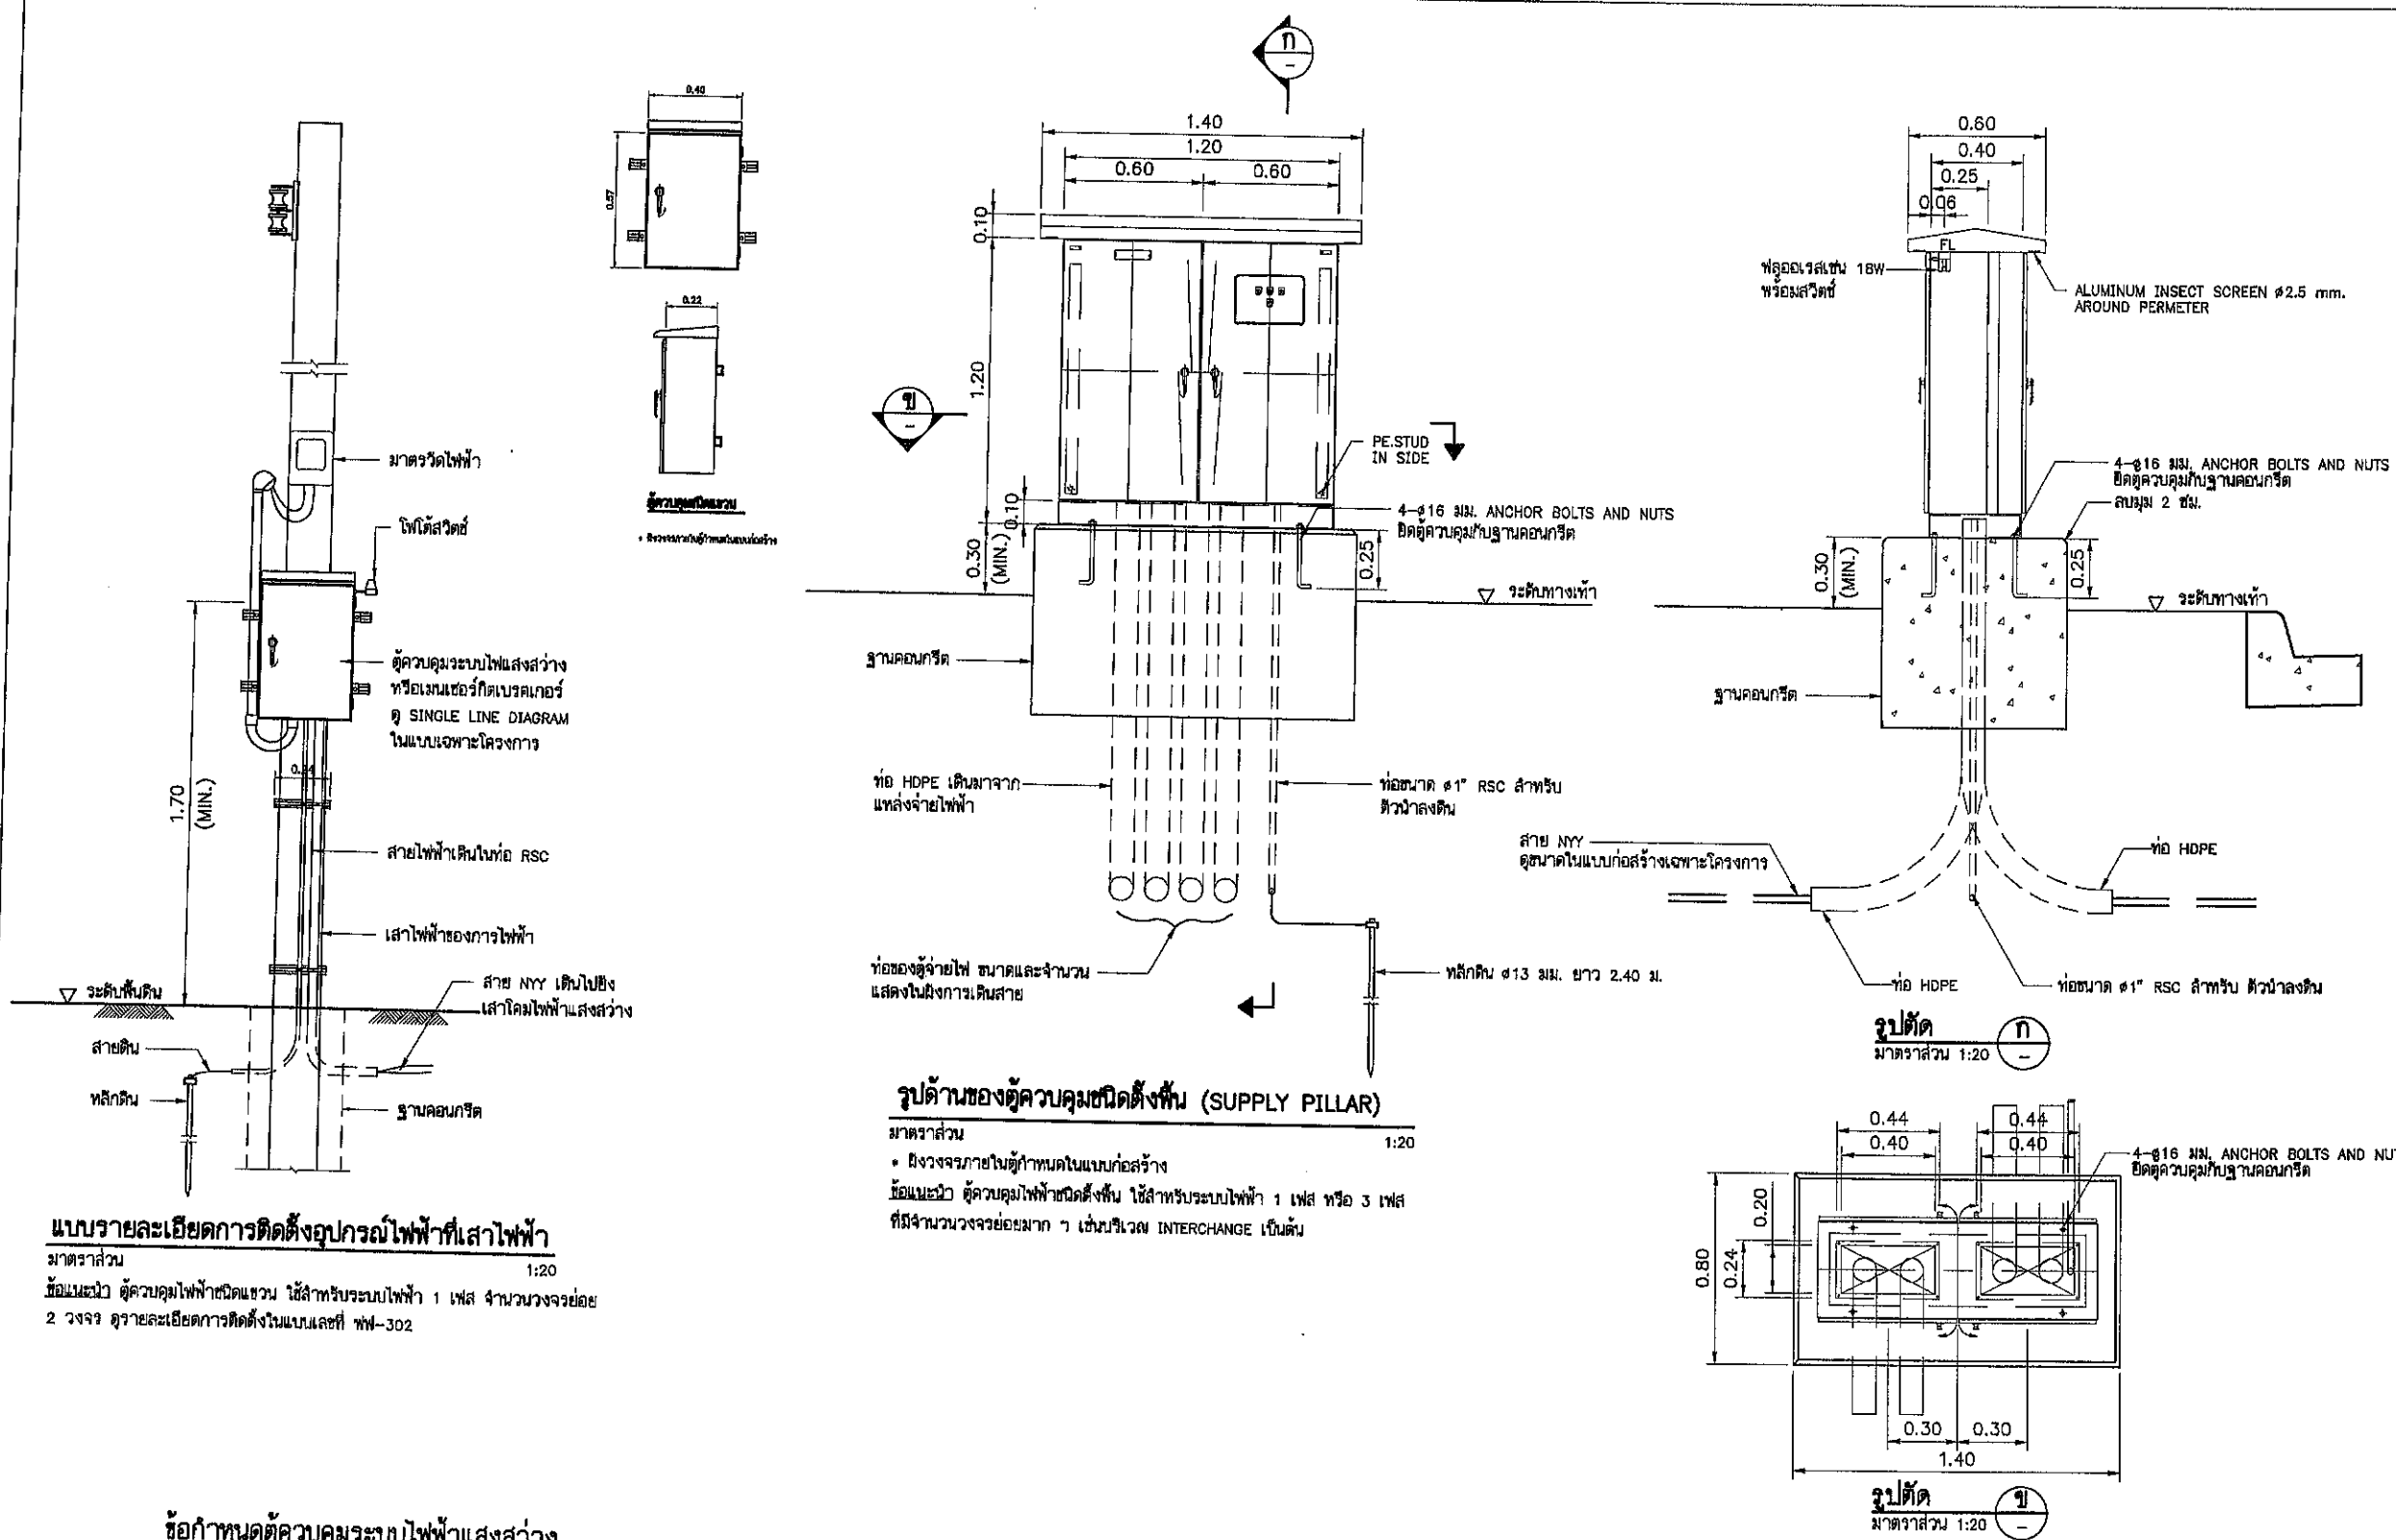

รูปด้านของตู้ควบคุมชนิดตั้งพื้น (SUPPLY PILLAR)

มาตราส่วน

1:20

• มีวงจรมายในตู้กำหนดในแบบก่อสร้าง

ข้อแนะนำ ตู้ควบคุมไฟฟ้าชนิดตั้งพื้น ใช้สำหรับระบบไฟฟ้า 1 เฟส หรือ 3 เฟส ที่มีจำนวนวงจรย่อยมาก ๆ เช่น บริเวณ INTERCHANGE เป็นต้น

หมายเหตุ

1. มิติตัวถังหน่วยเป็นเมตร นอกจากรูปไว้เป็นข้อยกเว้น
2. ผู้รับจ้างจะต้องรับผิดชอบการติดตั้ง และอุปกรณ์ร่วมอื่น ๆ และต้องเผื่ออุปกรณ์ที่อาจจะเพิ่มในอนาคต ตามระบุไว้ในแบบก่อสร้างระบบไฟฟ้า
3. ก่อนการติดตั้งผู้รับจ้างต้องทำ SHOP DRAWING ของตู้ และฐานจากแบบในสัญญาก่อสร้าง มาซึ่งผู้ควบคุมงานเพื่ออนุมัติก่อนการติดตั้ง
4. คอนกรีตฐานใช้คอนกรีต ค2 และเสริมเหล็กตามแบบ 2 ซม.
5. ผู้รับจ้างจะต้องส่งมอบอุปกรณ์อย่างน้อย 3 ชุด ให้กับคณะกรรมการตรวจการจ้าง
6. ข้อกำหนดในการก่อสร้างเป็นไปตามมาตรฐาน ข้อกำหนดทั่วไปของงานไฟฟ้าแสงสว่าง
7. รูปทั้งหมดในแบบนี้เป็นเพียงรูปแบบเท่านั้น ผู้รับจ้างสามารถเลือกใช้ตู้ควบคุมชนิดตั้งพื้น หรือตู้ควบคุมชนิดแขวน รูปแบบอื่นก็ได้แต่ต้องเป็นไปตามข้อกำหนดดังกล่าวมาแล้วข้างต้น พร้อมทั้งส่งแบบ SHOP DRAWING และผังวงจรในตู้ให้คณะกรรมการตรวจการจ้างพิจารณาอนุมัติก่อนดำเนินการ

แบบรายละเอียดการติดตั้งอุปกรณ์ไฟฟ้าที่เสาไฟฟ้า

มาตราส่วน

1:20

ข้อแนะนำ ตู้ควบคุมไฟฟ้าชนิดแขวน ใช้สำหรับระบบไฟฟ้า 1 เฟส จำนวนวงจรย่อย

2 วงจร ดูรายละเอียดการติดตั้งในแบบและที่ พท-302

ข้อกำหนดตู้ควบคุมระบบไฟฟ้าแสงสว่าง

1. ตู้ทำจากเหล็กไร้สนิม (STAINLESS STEEL) ความหนาไม่ต่ำกว่า 2 มม.ขนาดเพียงพอสำหรับติดตั้ง อุปกรณ์ภายในตู้ทั้งหมด โดยมีช่องว่างสำหรับการเดินสายอย่างสะดวก
2. ตู้จะต้องผลิตให้สามารถป้องกันไม่ให้น้ำฝนผ่านเข้าไปภายในตู้ได้ บานประตูตู้จะเปิดออกโดยอัตโนมัติ การต่อหรือสายไฟกับตู้จะต้องเป็นแบบเกลียว และควรอยู่ด้านล่างของตู้
3. ประตูตู้จะต้องออกแบบให้สามารถคล้องกุญแจเพื่อล็อกได้
4. มีจุดสำหรับต่อสายดินเข้าตู้
5. ผู้รับจ้างจะต้องจัดทำแบบรายละเอียดของตู้ แสดงขนาด รวมทั้งฐานคอนกรีต (สำหรับตู้ที่ตั้งบนพื้นดิน) เนื่องจากขนาดตู้ขึ้นอยู่กับจำนวนอุปกรณ์ที่ติดตั้งภายใน ตามความต้องการเฉพาะของแต่ละโครงการ



โครงการ :

ปรับปรุงถนนแอสฟัลต์คอนกรีต
ถนนสายบ้านลุงเขียบ-หลังเทศบาล(ช่วงที่ 1)
รทสท.ทางหลวงท้องถิ่น นศ.ถ.27-047

สถานที่ก่อสร้าง :

หมู่ที่ 13 ต.ร่อนพิบูลย์
อ.ร่อนพิบูลย์ จ.นครศรีธรรมราช

สำรวจ :

นายอภิชาติ ชวิญญ์
นายช่างโยธาชำนาญงาน
นายวีระวัฒน์ สุภาวีระวัฒน์
หัวหน้าฝ่ายแบบแผนและก่อสร้าง

เขียนแบบ :

นายอภิชาติ ชวิญญ์
นายช่างโยธาชำนาญงาน

วิศวกร :

นายทวีศักดิ์ อนุสุวรรณ
สช.8582

ตรวจ :

นายวีระวัฒน์ สุภาวีระวัฒน์
หัวหน้าฝ่ายแบบแผนและก่อสร้าง

ตรวจสอบ :

นายทวีศักดิ์ อนุสุวรรณ
ผู้อำนวยการกองช่าง

เห็นชอบ :

นายพรเทพ เพชรอนันต์
รองปลัดเทศบาล ปฏิบัติราชการแทน
ปลัดเทศบาลตำบลร่อนพิบูลย์

อนุมัติ :

นายสุทธิรักษ์ รื่นคง
รองนายกเทศมนตรี ปฏิบัติราชการแทน
นายกเทศมนตรีตำบลร่อนพิบูลย์


แบบแสดง :

รูปแบบการติดตั้งเสาไฟฟ้าแสงสว่าง


แบบเลขที่ :

ทต.ร่อนพิบูลย์ ช.25/2568


แผ่นที่	จำนวน
21	25

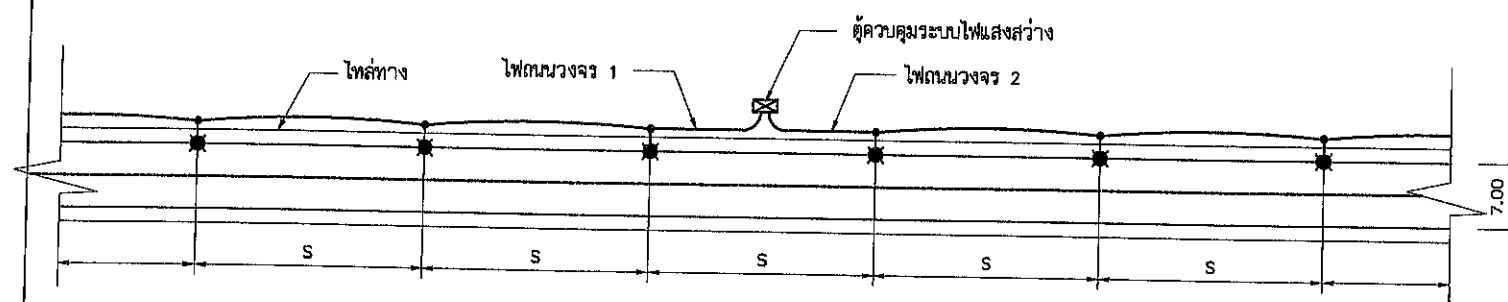

รูปแบบการติดตั้งเสาไฟฟ้าแสงสว่างถนน 2 ช่องทางจราจร บริเวณทางตรง
ไม่แสดงมาตราส่วน

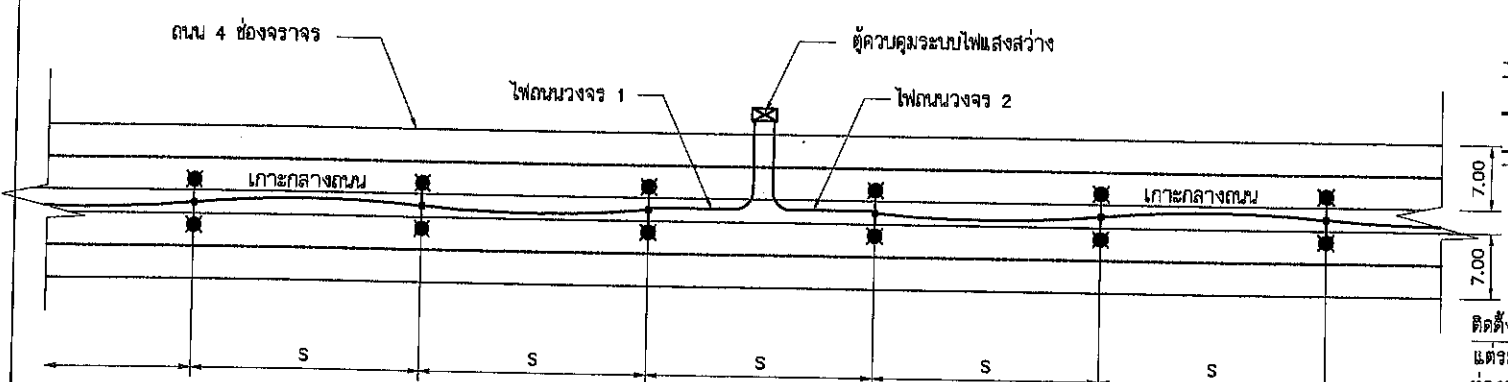

รูปแบบการติดตั้งเสาไฟฟ้าแสงสว่างถนน 4 ช่องทางจราจร บริเวณทางตรง
ไม่แสดงมาตราส่วน

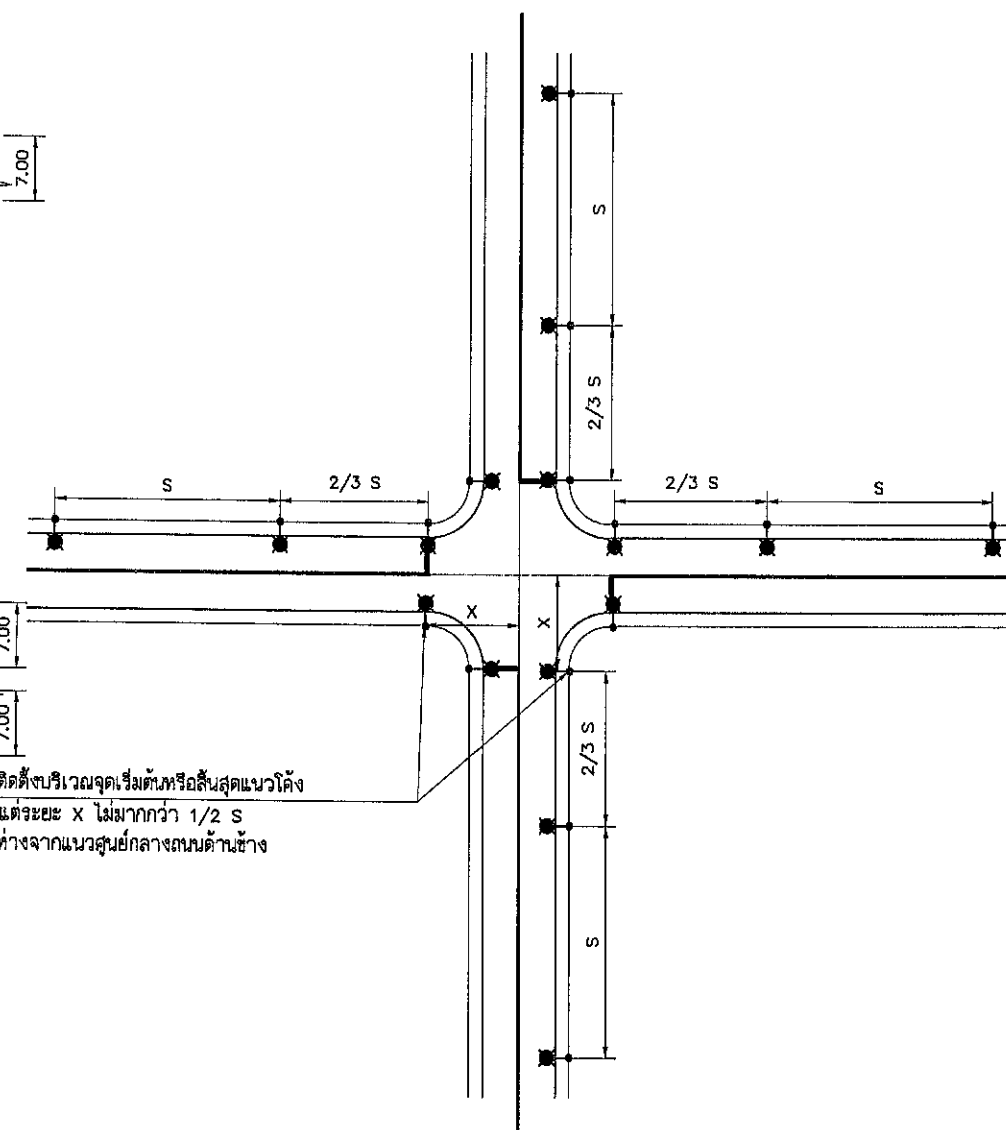


รูปแบบการติดตั้งเสาไฟฟ้าแสงสว่างถนนบริเวณสี่แยก
ไม่แสดงมาตราส่วน


หมายเหตุ

- ตารางแสดงรายละเอียดการติดตั้งระบบไฟฟ้าแสงสว่างถนน แสดงในแบบเลขที่ พท-306
- ชนิดของโคมไฟฟ้าแสงสว่างดูรายละเอียดแบบเลขที่ พท-304
- รูปแบบการติดตั้งเสาไฟฟ้าแสงสว่างบริเวณทางแยกที่แสดงในแบบแผ่นนี้ เป็นการติดตั้งบริเวณถนนหรือทางแยกที่สร้างใหม่ สำหรับการติดตั้งบริเวณทางแยกที่เกิดจากถนนใหม่ติดกับถนนเดิมซึ่งมีโคมไฟถนนอยู่แล้ว อาจจำเป็นต้องย้าย หรือติดตั้งเสาไฟถนนเพิ่มเติมตามความเหมาะสม


(ลงชื่อ).....ประธานกรรมการ
(ลงชื่อ).....กรรมการ
(ลงชื่อ).....กรรมการ

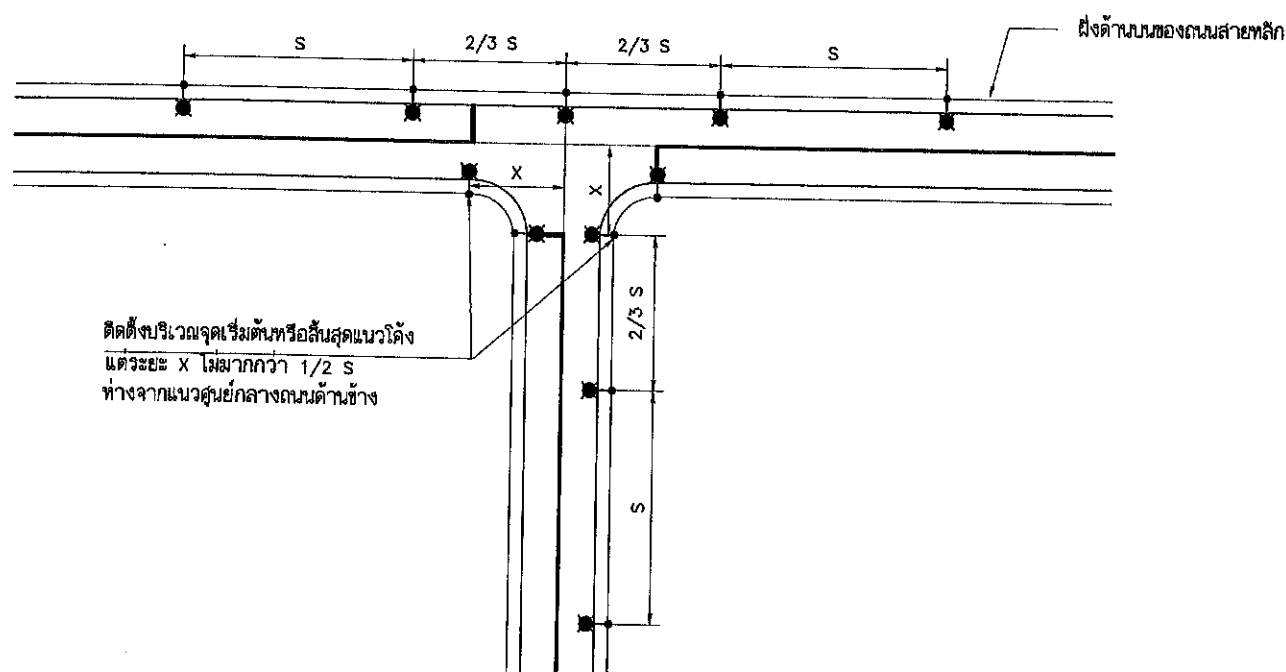

รูปแบบการติดตั้งเสาไฟฟ้าแสงสว่างถนนบริเวณสามแยก
ไม่แสดงมาตราส่วน

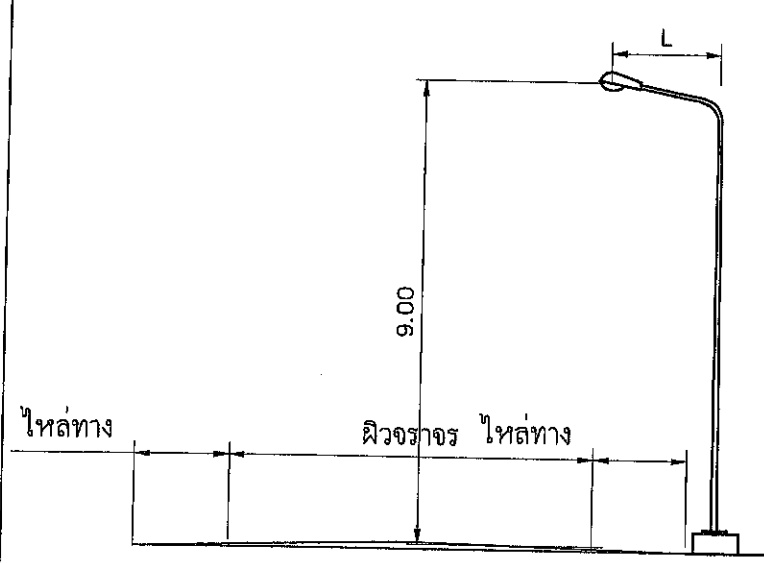

L = ระยะจากเสาไฟถนนถึงขอบผิวจราจร
(ศูนย์กลางของดวงโคมอยู่ตรงกับขอบผิวจราจร)

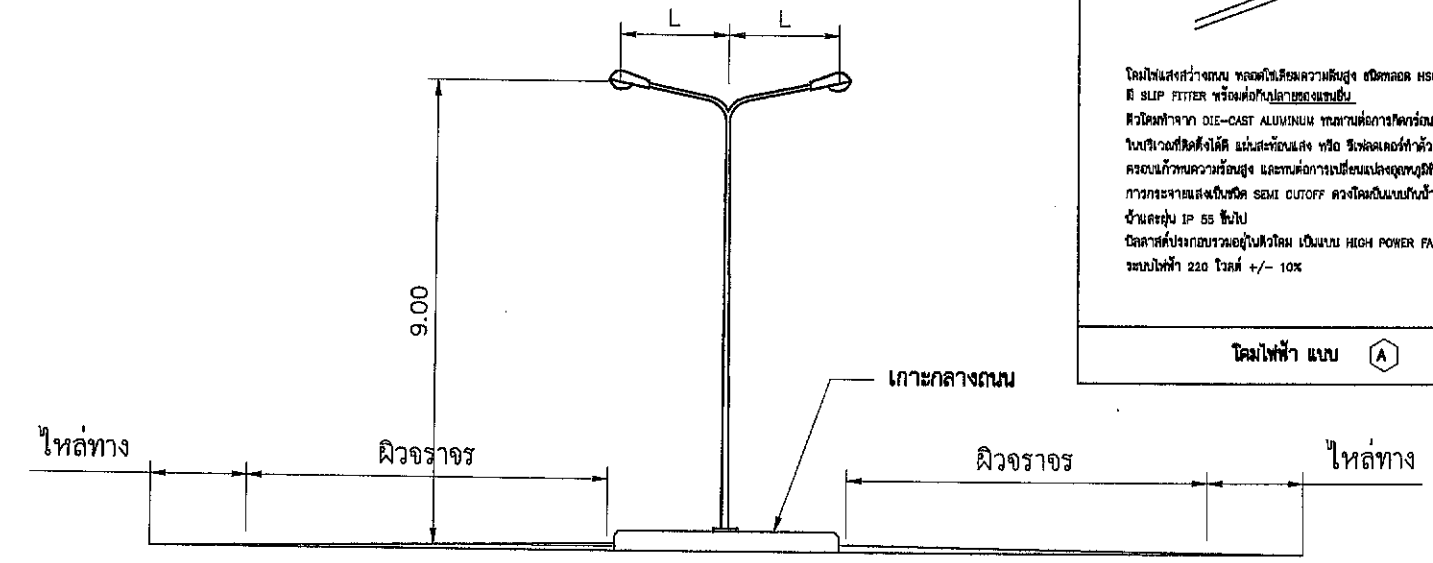

L = ระยะจากเสาไฟถนนถึงขอบผิวจราจร
(ศูนย์กลางของดวงโคมอยู่ตรงกับขอบผิวจราจร)

โคมไฟแสงสว่างถนน หลอดไฟชนิดความดันสูง ชนิดหลอด HSE หรือ HST
ใช้ SUMP FITTER หรือติดตั้งด้วยวิธีอื่น
ตัวโคมทำจาก DIE-CAST ALUMINUM ทนทานต่อการขีดข่วนจากยานพาหนะเคลื่อน
ในทิศทางที่ติดตั้งได้ มีแสงสว่างสูง หรือ มีแสงสว่างต่ำด้วยหลอดความดันสูง
ครอบคลุมความกว้างของถนน และทนต่อการเปลี่ยนแปลงอุณหภูมิที่ผันผวนได้
การกระจายแสงเป็นชนิด SEMI CUTOFF ดวงโคมเป็นแบบกันน้ำ ชีวเคมีป้องกัน
ฝุ่นละออง IP 55 ขึ้นไป
ใช้หลอดที่ประหยัดพลังงานสูงในดวงโคม เ็นแบบ HIGH POWER FACTOR ทำงานใน
ระบบไฟฟ้า 220 โวลต์ +/- 10%

โคมไฟแบบ A

รูปแบบการติดตั้งเสาไฟฟ้าแสงสว่างริมถนนและบนเกาะกลาง

ไม่แสดงมาตราส่วน

(ลงชื่อ).....ประธานกรรมการ
(ลงชื่อ).....กรรมการ
(ลงชื่อ).....กรรมการ

ตารางแสดงรายละเอียดการติดตั้งระบบไฟฟ้าแสงสว่างถนน

รูปแบบถนน	รูปแบบการติดตั้ง	ความเข้มแสงที่ต้องการ (ลักซ์)	ชนิดโคมไฟถนน	ความสูงจากโคมถึงผิวจราจร (เมตร)	ระยะห่างระหว่างโคม (เมตร)	ระบบไฟฟ้า	จำนวนโคมสูงสุด ต่อวงจร	โวลต์ (VA) สูงสุด ต่อวงจร	ขนาดสายต่อวงจร	ฟิวส์ MCB ต่อวงจร	จำกัดความยาวต่อวงจร จากตู้ควบคุมฯ ถึงโคมสุดท้ายไม่เกิน	ระยะความยาวสูงสุดทั้งระบบ (2 วงจร ตู้ควบคุมอยู่กึ่งกลาง)	หมายเหตุ
2 ช่องทางจราจร	ริมถนน	15	SEMI-CUTOFF 150W HPS	9.00	25	1φ, 2W 220-240V	18 22 26	3,600 4,400 5,200	2x16 ตร.มม. 2x25 ตร.มม. 2x35 ตร.มม.	1P, 32AT, 240V 1P, 32AT, 240V 1P, 40AT, 240V	450 เมตร 550 เมตร 650 เมตร	900 เมตร 1,100 เมตร 1,300 เมตร	
2 ช่องทางจราจร	ริมถนน	21.5	SEMI-CUTOFF 250W HPS	9.00	30	1φ, 2W 220-240V	13 16 19	4,550 5,600 6,650	2x16 ตร.มม. 2x25 ตร.มม. 2x35 ตร.มม.	1P, 32AT, 240V 1P, 50AT, 240V 1P, 50AT, 240V	390 เมตร 480 เมตร 570 เมตร	780 เมตร 960 เมตร 1,140 เมตร	
4 ช่องทางจราจร มีเกาะกลาง	บนเกาะกลาง	15	SEMI-CUTOFF 150W HPS	9.00	25	1φ, 2W 220-240V	12 15 18	4,800 6,000 7,200	2x16 ตร.มม. 2x25 ตร.มม. 2x35 ตร.มม.	1P, 40AT, 240V 1P, 50AT, 240V 1P, 63AT, 240V	300 เมตร 375 เมตร 450 เมตร	600 เมตร 750 เมตร 900 เมตร	
4 ช่องทางจราจร มีเกาะกลาง	บนเกาะกลาง	21.5	SEMI-CUTOFF 250W HPS	9.00	30	1φ, 2W 220-240V	9 11 13	6,300 7,700 9,100	2x16 ตร.มม. 2x25 ตร.มม. 2x35 ตร.มม.	1P, 50AT, 240V 1P, 63AT, 240V 1P, 70AT, 240V	270 เมตร 330 เมตร 390 เมตร	540 เมตร 660 เมตร 780 เมตร	



โครงการ :
ปรับปรุงถนนแอสฟัลต์คอนกรีต
ถนนสายบ้านลุงเขวอ-ห้วยเหล็กบ่อ(ช่วงที่ 1)
รหัสทางหลวงท้องถิ่น นศ.ถ.27-047

สถานที่ก่อสร้าง :
หมู่ที่ 13 ต.ร่อนพิบูลย์
อ.ร่อนพิบูลย์ จ.นครศรีธรรมราช

สำรวจ :
นายอภิชาติ ชวิญสิน
นายช่างโยธาชำนาญงาน
นายวีรวัฒน์ สุภาวิระวัฒน์
หัวหน้าฝ่ายแบบแผนและก่อสร้าง

เขียนแบบ :
นายอภิชาติ ชวิญสิน
นายช่างโยธาชำนาญงาน

วิศวกร :
นายทวีศักดิ์ อนุสุวรรณ
สช.8582

ตรวจ :
นายวีรวัฒน์ สุภาวิระวัฒน์
หัวหน้าฝ่ายแบบแผนและก่อสร้าง

ตรวจสอบ :
นายทวีศักดิ์ อนุสุวรรณ
ผู้อำนวยการกองช่าง

เห็นชอบ :
นายพรเทพ เพชรอนันต์
รองปลัดเทศบาล ปฏิบัติราชการแทน
ปลัดเทศบาลตำบลร่อนพิบูลย์

อนุมัติ :
นายสุทธิรักษ์ มีนคง
รองนายกเทศมนตรี ปฏิบัติราชการแทน
นายกเทศมนตรีตำบลร่อนพิบูลย์

แบบแสดง :
ขยายรูปแบบการติดตั้งเสาไฟฟ้า

แบบเลขที่ :
ทต.ร่อนพิบูลย์ ช.25/2568

แผ่นที่	จำนวน
22	25



โครงการ :
ปรับปรุงถนนแอสฟัลต์คอนกรีต
ถนนสายบ้านลุงเขียบ-หลังเทศบาล(ช่วงที่ 1)
รหัสทางหลวงท้องถิ่น นศ.ถ.27-047

สถานที่ก่อสร้าง :
หมู่ที่ 13 ต.ร่อนพิบูลย์
อ.ร่อนพิบูลย์ จ.นครศรีธรรมราช

สำรวจ :
นายอภิชาติ ชวัญสิน
นายช่างโยธาชำนาญงาน
นายวิวัฒน์ สุภาวิระวัฒน์
หัวหน้าฝ่ายแบบแผนและก่อสร้าง

เขียนแบบ :
นายอภิชาติ ชวัญสิน
นายช่างโยธาชำนาญงาน

วิศวกร :
นายทวีศักดิ์ อนุสุวรรณ
สช.8582

ตรวจ :
นายวิวัฒน์ สุภาวิระวัฒน์
หัวหน้าฝ่ายแบบแผนและก่อสร้าง

ตรวจสอบ :
นายทวีศักดิ์ อนุสุวรรณ
ผู้อำนวยการกองช่าง


เห็นชอบ :
นายพรเทพ เพชรอนันต์
รองปลัดเทศบาล ปฏิบัติราชการแทน
ปลัดเทศบาลตำบลร่อนพิบูลย์

อนุมัติ :
นายสุทธิรักษ์ สันคง
รองนายกเทศมนตรี ปฏิบัติราชการแทน
นายกเทศมนตรีตำบลร่อนพิบูลย์

แบบแสดง :
แบบมาตรฐานเครื่องหมายจราจรบนผิวทาง(1/2)
คัดลอกมาจาก แบบ จร-202/56
กรมทางหลวงชนบท


แบบเลขที่ :
ทต.ร่อนพิบูลย์ ช.25/2568

แผ่นที่	จำนวน
23	25

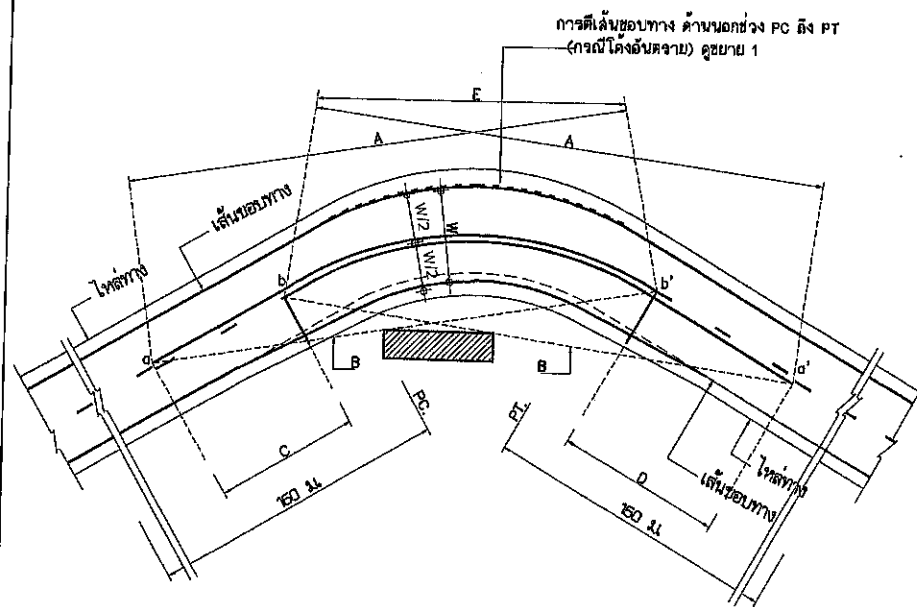

- A = ระยะมองเห็นด้านสุดสำหรับการแข่ง (ดูจากตาราง)
B = แนวสายตา
C = บริเวณห้ามแซง a ถึง b
D = บริเวณห้ามแซง a' ถึง b'
a,a' = จุดเริ่มต้นตรงบริเวณห้ามแซง
b,b' = จุดปลายบริเวณห้ามแซง
E = เส้นทึบยาวให้มองเห็นได้

การตีเส้นจราจรบริเวณโค้งราบ
ไม่แสดงมาตราส่วน

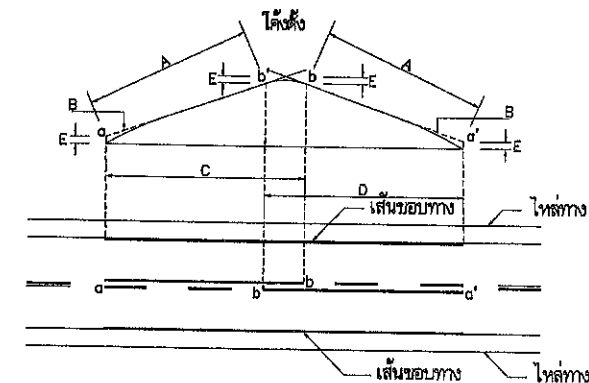

- A = ระยะมองเห็นด้านสุดสำหรับการแข่ง (ดูจากตาราง)
B = แนวสายตา
C = บริเวณห้ามแซง a ถึง b
D = บริเวณห้ามแซง a' ถึง b'
E = 1.5 ม.
a,a' = จุดเริ่มต้นตรงบริเวณห้ามแซง
b,b' = จุดปลายบริเวณห้ามแซง


การตีเส้นจราจรบริเวณโค้งตั้ง
ไม่แสดงมาตราส่วน

ขนาดและระยะเครื่องหมายจราจรบนผิวทาง


ก) เส้นแบ่งทิศทางจราจร

1. เส้นประเดี่ยว


กรณี: นอกเขตชุมชน

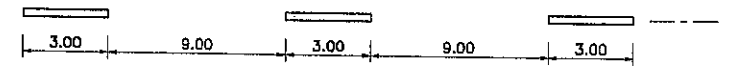


กรณี: ในเขตชุมชน

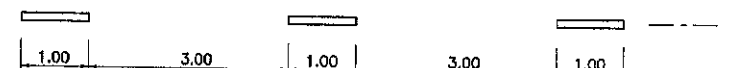

2. เส้นทึบเดี่ยว

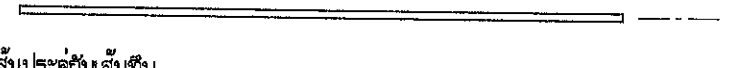

3. เส้นประคู่กับเส้นทึบ

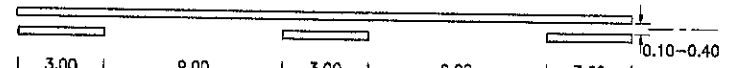

4. เส้นทึบคู่



ข) เส้นขอบทาง



รายการประกอบแบบ

- มีดต่าง ๆ มีหน่วยเป็นเมตรนอกจากกรณีเป็นอย่างอื่น
- เส้นแบ่งทิศทางจราจร ใช้เส้นสีเหลือง สีเส้นที่กึ่งกลางผิวจราจรตลอดแนว
 - เส้นประเป็นเส้นสีเหลืองแบ่งทิศทางของการจราจรบนสายทาง 2 ช่องจราจร ในบริเวณที่ยอมให้รถแซงขึ้นหน้ากันได้ โดยสองทิศทาง ขนาด ความยาว และการเว้นช่องของเส้นประจำหน่วยได้ดังนี้
 - ทางหลวงนอกเขตชุมชน เส้นยาว 8 ม. เว้นช่อง 8 ม.
 - ทางหลวงในเขตชุมชน เส้นยาว 1 ม. เว้นช่อง 8 ม.
 - เส้นทึบเดี่ยว เป็นเส้นสีเหลือง ใช้เป็นเส้นแบ่งทิศทางจราจรในบริเวณที่ห้ามแซงสายทาง 2 ช่องจราจรหรือบริเวณก่อนถึงทางแยก ห้ามรถเปลี่ยนช่องจราจรความยาวเส้นต่อเนื่องไม่น้อยกว่า 24 ม.
 - เส้นประคู่กับเส้นทึบ เป็นเส้นสีเหลืองใช้กับเส้นประสีเหลืองโดยเส้นทั้งสอง ท่างกันเท่ากับความกว้างของเส้นประ ให้ใช้เส้นทึบคู่กับเส้นประเป็นเส้นทิศทางจราจร ในบริเวณที่ห้ามรถที่มาจากทิศทางหนึ่งแซง แต่ยอมให้รถที่มาจากทิศทางตรงข้ามแซงได้ ด้านที่ห้ามแซงใช้เส้นทึบ ส่วนด้านที่ยอมให้แซงใช้เส้นประ
 - เส้นทึบคู่ เป็นเส้นห้ามแซงและเป็นเส้นแบ่งทิศทางหลายช่องจราจร ไม่ใช้ในเกาะกลาง
 - การตีเส้นห้ามแซง บริเวณทางโค้งราบและทางโค้งแนวตั้งให้อยู่ในจุดสายตาของคู่รถควบคุมงานก่อสร้าง
 - กรณีตีผิวจราจรกว้าง 6 ม. หรือน้อยกว่าไม่มีไหล่ทาง ไม่ต้องตีเส้นแบ่งทิศทางจราจร ให้เฉพาะบริเวณที่เป็นชุมชนที่อยู่อาศัย, บริเวณห้ามแซง, ระยะ 30 เมตร ก่อนถึงบริเวณดังกล่าวและภายในโค้งที่มีรัศมีต่ำกว่า 300 เมตร, ระยะ 30 เมตร ก่อนถึงป้ายหยุดและบริเวณที่มีอุบัติเหตุบ่อยครั้ง
- เส้นขอบทาง ให้ใช้เส้นทึบสีขาว ทั้ง 2 ข้าง ตลอดแนว
- สีทาสีผิวจราจรที่มีผิวเรียบทั้งหมด (เคปัส, แอสฟัลต์คอนกรีต, คอนกรีตเสริมเหล็ก) ให้ใช้สีเทอร์โมพลาสติก ตาม มอก. 642 ทนไม่น้อยกว่า 3 มม.
- กรณีตีผิวจราจรและไหล่ทางเป็นสีทางชนิดเดียวกันหรือไม่มีไหล่ทาง ให้ตีเส้นแสดงขอบทางทั้งสองข้างตลอดสาย
- การตีเส้นขอบทาง บริเวณโค้งอันตราย ในช่วง PC ถึง PT (ดูแบบขยาย 1) ถนนลาดไต่ จะทำการตีเส้นบริเวณดังกล่าว ผู้ควบคุมงานจะเป็นผู้กำหนด
- ความกว้างเส้นจราจรตามตารางที่ 2 หรือตามที่กำหนดไว้ในแบบก่อสร้าง

ตารางที่ 2 แสดงความกว้างของเส้นจราจร

ปริมาณการจราจร (PCU/วัน)	ความกว้างของผิวจราจรรวมช่องที่ตัดทาง (เมตร)					ข้อเสนอแนะวัสดุตีเส้น
	5.00	5.50	6.00	6.50	7.00	
น้อยกว่า 500	10	10	10	10	15	Traffic Paint/Thermoplastic
มากกว่า 500	10	10	10	10	15	Thermoplastic
มากกว่า 2,000	10	10	15	15	15	Thermoplastic
มากกว่า 6,000	10	10	15	15	20	Thermoplastic


หมายเหตุ

กรณีที่ดินมีขนาดความกว้างหลายขนาดในสายทางเดียวกัน ให้เลือกใช้น้ำขนาดความกว้างช่วงที่มีระยะทางรวมมากที่สุดเป็นเกณฑ์พิจารณา

(ลงชื่อ).....ประธานกรรมการ
(ลงชื่อ).....กรรมการ
(ลงชื่อ).....กรรมการ

ตารางที่ 1 ระยะทางมองเห็นด้านสุด สำหรับการแข่งที่ความเร็วต่างๆ

ความเร็วสำคัญ (กม./ชม.)	ระยะมองเห็นด้านสุดสำหรับการแข่ง (ม.)
50	150
60	180
70	210
80	240
90	275
100	315

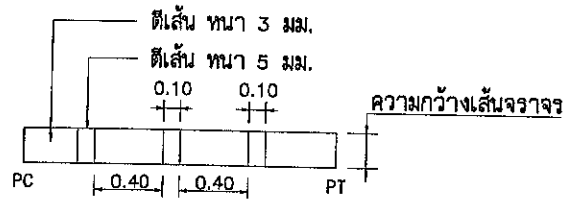

ขยาย 1

(ดูรายการประกอบแบบข้อ 3)



โครงการ :

ปรับปรุงถนนแอสฟัลต์คอนกรีต
ถนนสายบ้านสูงเขื่อน-หลังเทศบาล(ช่วงที่ 1)
รหัสทางหลวงท้องถิ่น นศ.ถ.27-047

สถานที่ก่อสร้าง :

หมู่ที่ 13 ต.ร่อนพิบูลย์
อ.ร่อนพิบูลย์ จ.นครศรีธรรมราช

สำรวจ :

นายอภิชาติ ขวัญสิน *[Signature]*
นายช่างโยธาชำนาญงาน
นายวิวัฒน์ สุภาวิระวัฒน์ *[Signature]*
หัวหน้าฝ่ายแบบแผนและก่อสร้าง

เขียนแบบ :

นายอภิชาติ ขวัญสิน *[Signature]*
นายช่างโยธาชำนาญงาน

วิศวกร :

นายทวีศักดิ์ อนุสุวรรณ *[Signature]*
สย.8582

ตรวจ :

นายวิวัฒน์ สุภาวิระวัฒน์ *[Signature]*
หัวหน้าฝ่ายแบบแผนและก่อสร้าง

ตรวจสอบ :

นายทวีศักดิ์ อนุสุวรรณ *[Signature]*
ผู้อำนวยการกองช่าง

เห็นชอบ :

นายพรเทพ เพชรอนันต์
รองปลัดเทศบาล ปฏิบัติราชการแทน
ปลัดเทศบาลตำบลร่อนพิบูลย์

อนุมัติ :

นายสุทธิรักษ์ มีนคง
รองนายกเทศมนตรี ปฏิบัติราชการแทน
นายกเทศมนตรีตำบลร่อนพิบูลย์


แบบแสดง :

แบบมาตรฐานเครื่องหมายจราจรบนผิวทาง(2/2)
คัดลอกมาจาก แบบ จร-202/56
กรมทางหลวงชนบท


แบบเลขที่ :

ทต.ร่อนพิบูลย์ ช.25/2568


แผ่นที่	จำนวน
24	25

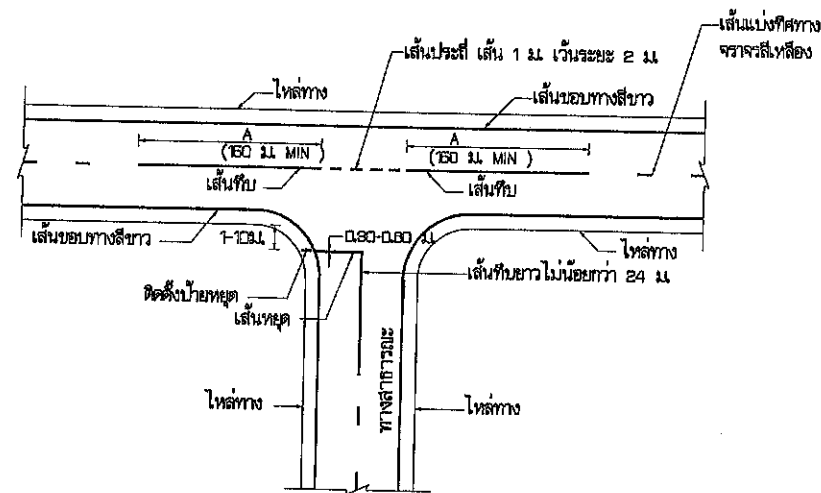


การเส้นจราจรทางแยก
(ทางสาธารณะ)

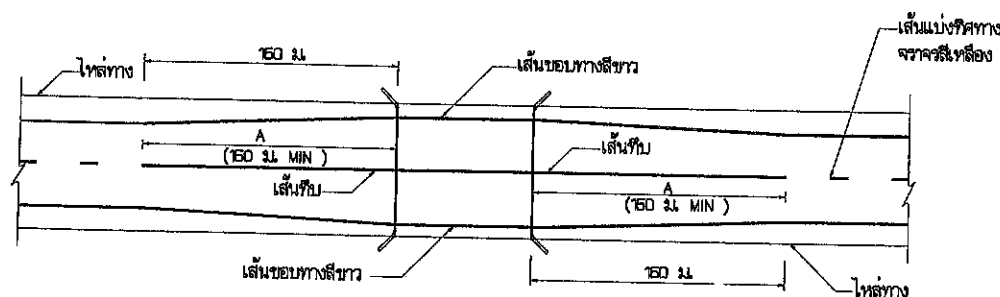


การเส้นจราจรที่มีความกว้างสะพานมากกว่าความกว้างผิวจราจรถนน
ไม่แสดงมาตราส่วน

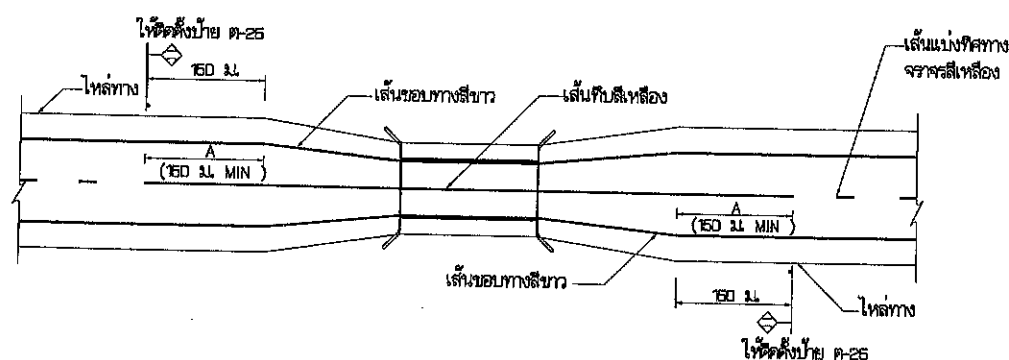


การเส้นจราจรที่มีความกว้างสะพานน้อยกว่าความกว้างผิวจราจรถนน
ไม่แสดงมาตราส่วน

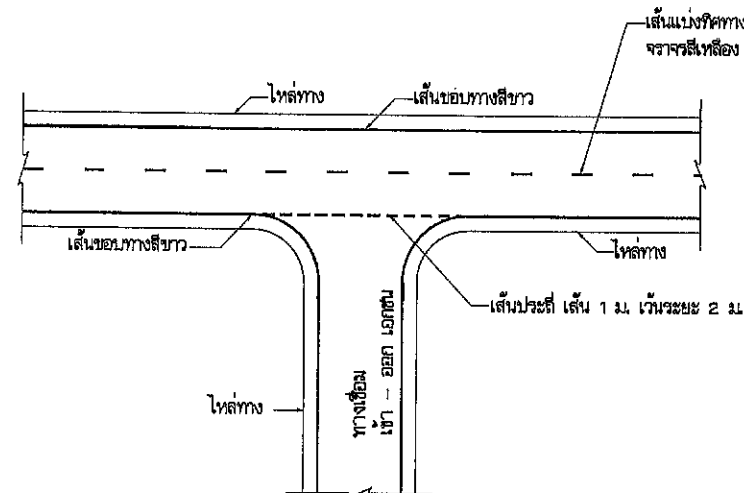

การเส้นจราจรทางเชื่อม
(ทางเชื่อม เข้า - ออก เอกชน)

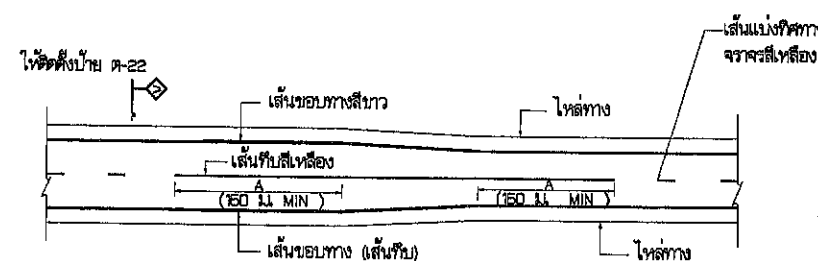

การเส้นจราจร กรณีความกว้างของช่องจราจรลดลง
ไม่แสดงมาตราส่วน

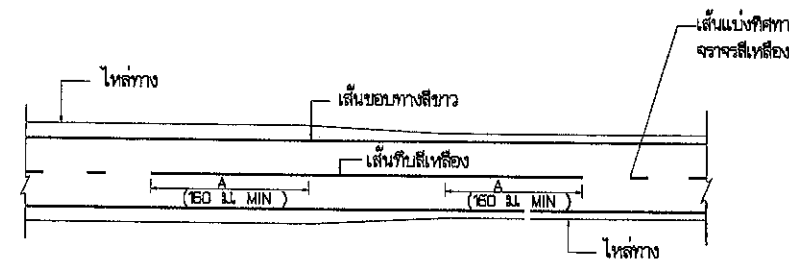

การเส้นจราจร กรณีความกว้างของไหล่ทางลดลง
ไม่แสดงมาตราส่วน

(ลงชื่อ).....ประธานกรรมการ
(ลงชื่อ).....กรรมการ
(ลงชื่อ).....กรรมการ



โครงการ :

ปรับปรุงถนนแอสฟัลต์คอนกรีต
ถนนสายบ้านลุงเขียบ-หลังเทศบาล(ช่วงที่ 1)
รหัสทางหลวงท้องถิ่น นศ.ถ.27-047

สถานที่ก่อสร้าง :

หมู่ที่ 13 ต.ร่อนพิบูลย์
อ.ร่อนพิบูลย์ จ.นครศรีธรรมราช

สำรวจ :

นายอภิชาติ ชวิญสิน
นายช่างโยธาชำนาญงาน
นายวิวัฒน์ สุภาวีระวัฒน์
หัวหน้าฝ่ายแบบแผนและก่อสร้าง

เขียนแบบ :

นายอภิชาติ ชวิญสิน
นายช่างโยธาชำนาญงาน

วิศวกร :

นายทวีศักดิ์ อนุสุวรรณ์
สย.8582

ตรวจ :

นายวิวัฒน์ สุภาวีระวัฒน์
หัวหน้าฝ่ายแบบแผนและก่อสร้าง

ตรวจสอบ :

นายทวีศักดิ์ อนุสุวรรณ์
ผู้อำนวยการกองช่าง

เห็นชอบ :

นายพรเทพ เพชรอินทร์
รองปลัดเทศบาล ปฏิบัติราชการแทน
ปลัดเทศบาลตำบลร่อนพิบูลย์

อนุมัติ :

นายสุทธิรักษ์ มั่นคง
รองนายกเทศมนตรี ปฏิบัติราชการแทน
นายกเทศมนตรีตำบลร่อนพิบูลย์

แบบแสดง :

ป้ายแสดงรายละเอียดเกี่ยวกับ
งานก่อสร้าง ของ อบท.

แบบเลขที่ :


ทต.ร่อนพิบูลย์ ข.25/2568

แผ่นที่	จำนวน
25	25


ควมความหมายงานเจ้าของโครงการ ขนาดเส้นผ่านศูนย์กลาง 25 ซม. สีขาว

ชื่อหน่วยงานเจ้าของโครงการ สูง 10 ซม. สีขาว


สถานที่ติดต่อและโทรศัพท์ สูง 5 ซม. สีขาว

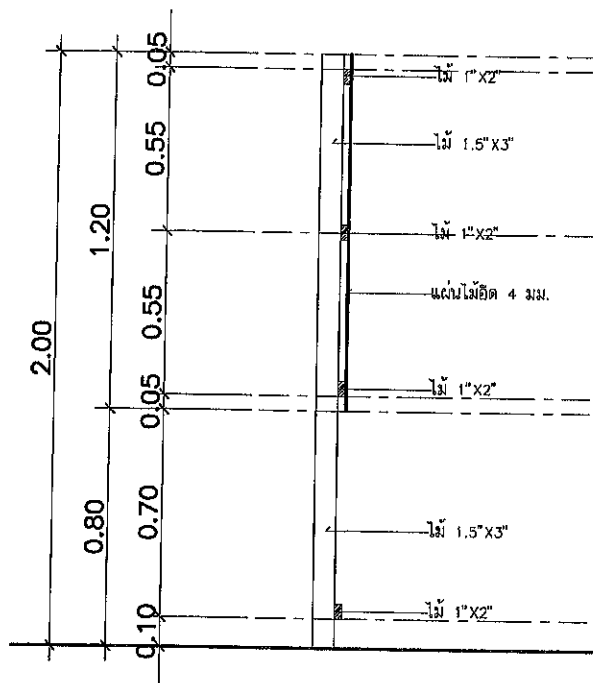

รูปด้านข้าง 1 : 25

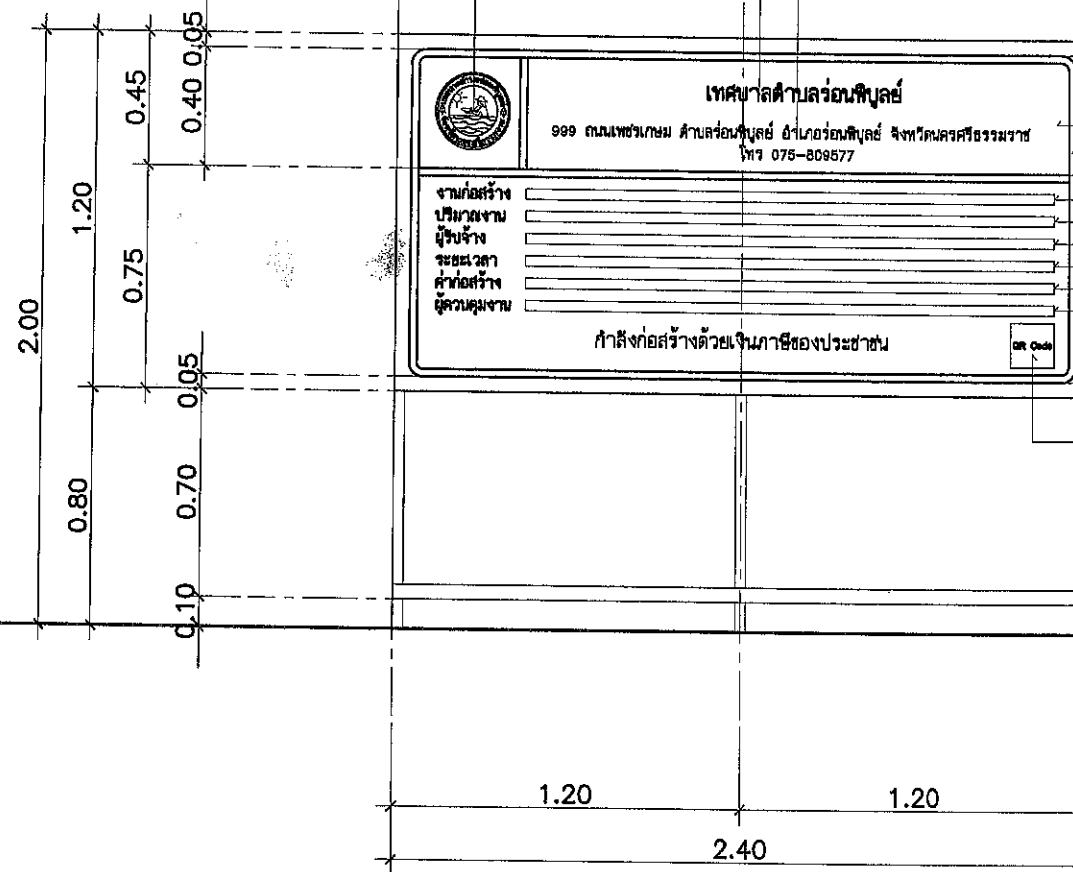

รูปด้านหน้า 1 : 25

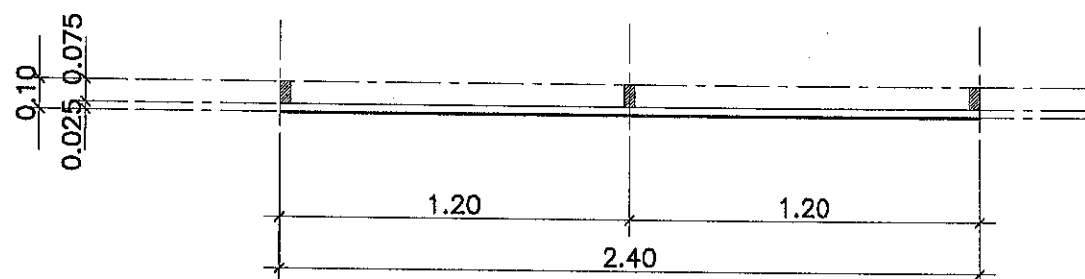

แปลน 1 : 25

(ลงชื่อ).....ประธานกรรมการ
(ลงชื่อ).....กรรมการ
(ลงชื่อ).....กรรมการ

หมายเหตุ

- หากเป็นงานขนาดใหญ่ ให้เพิ่มขนาดขึ้นเป็น 2.40X4.80 ม.
- ต้องติดตั้งอุปกรณ์ที่มั่นคงแข็งแรง ป้องกันแผ่นป้ายล้ม
- ให้เหมาะสมกับสภาพสถานที่ติดตั้งป้าย
- วัสดุไม้ยัด 4 มม.หรือเทียบเท่า หรือดีกว่า
- วัสดุโครงคร่าวไม้ หรือเทียบเท่า หรือดีกว่า